


PIS 1 PORTA 3a

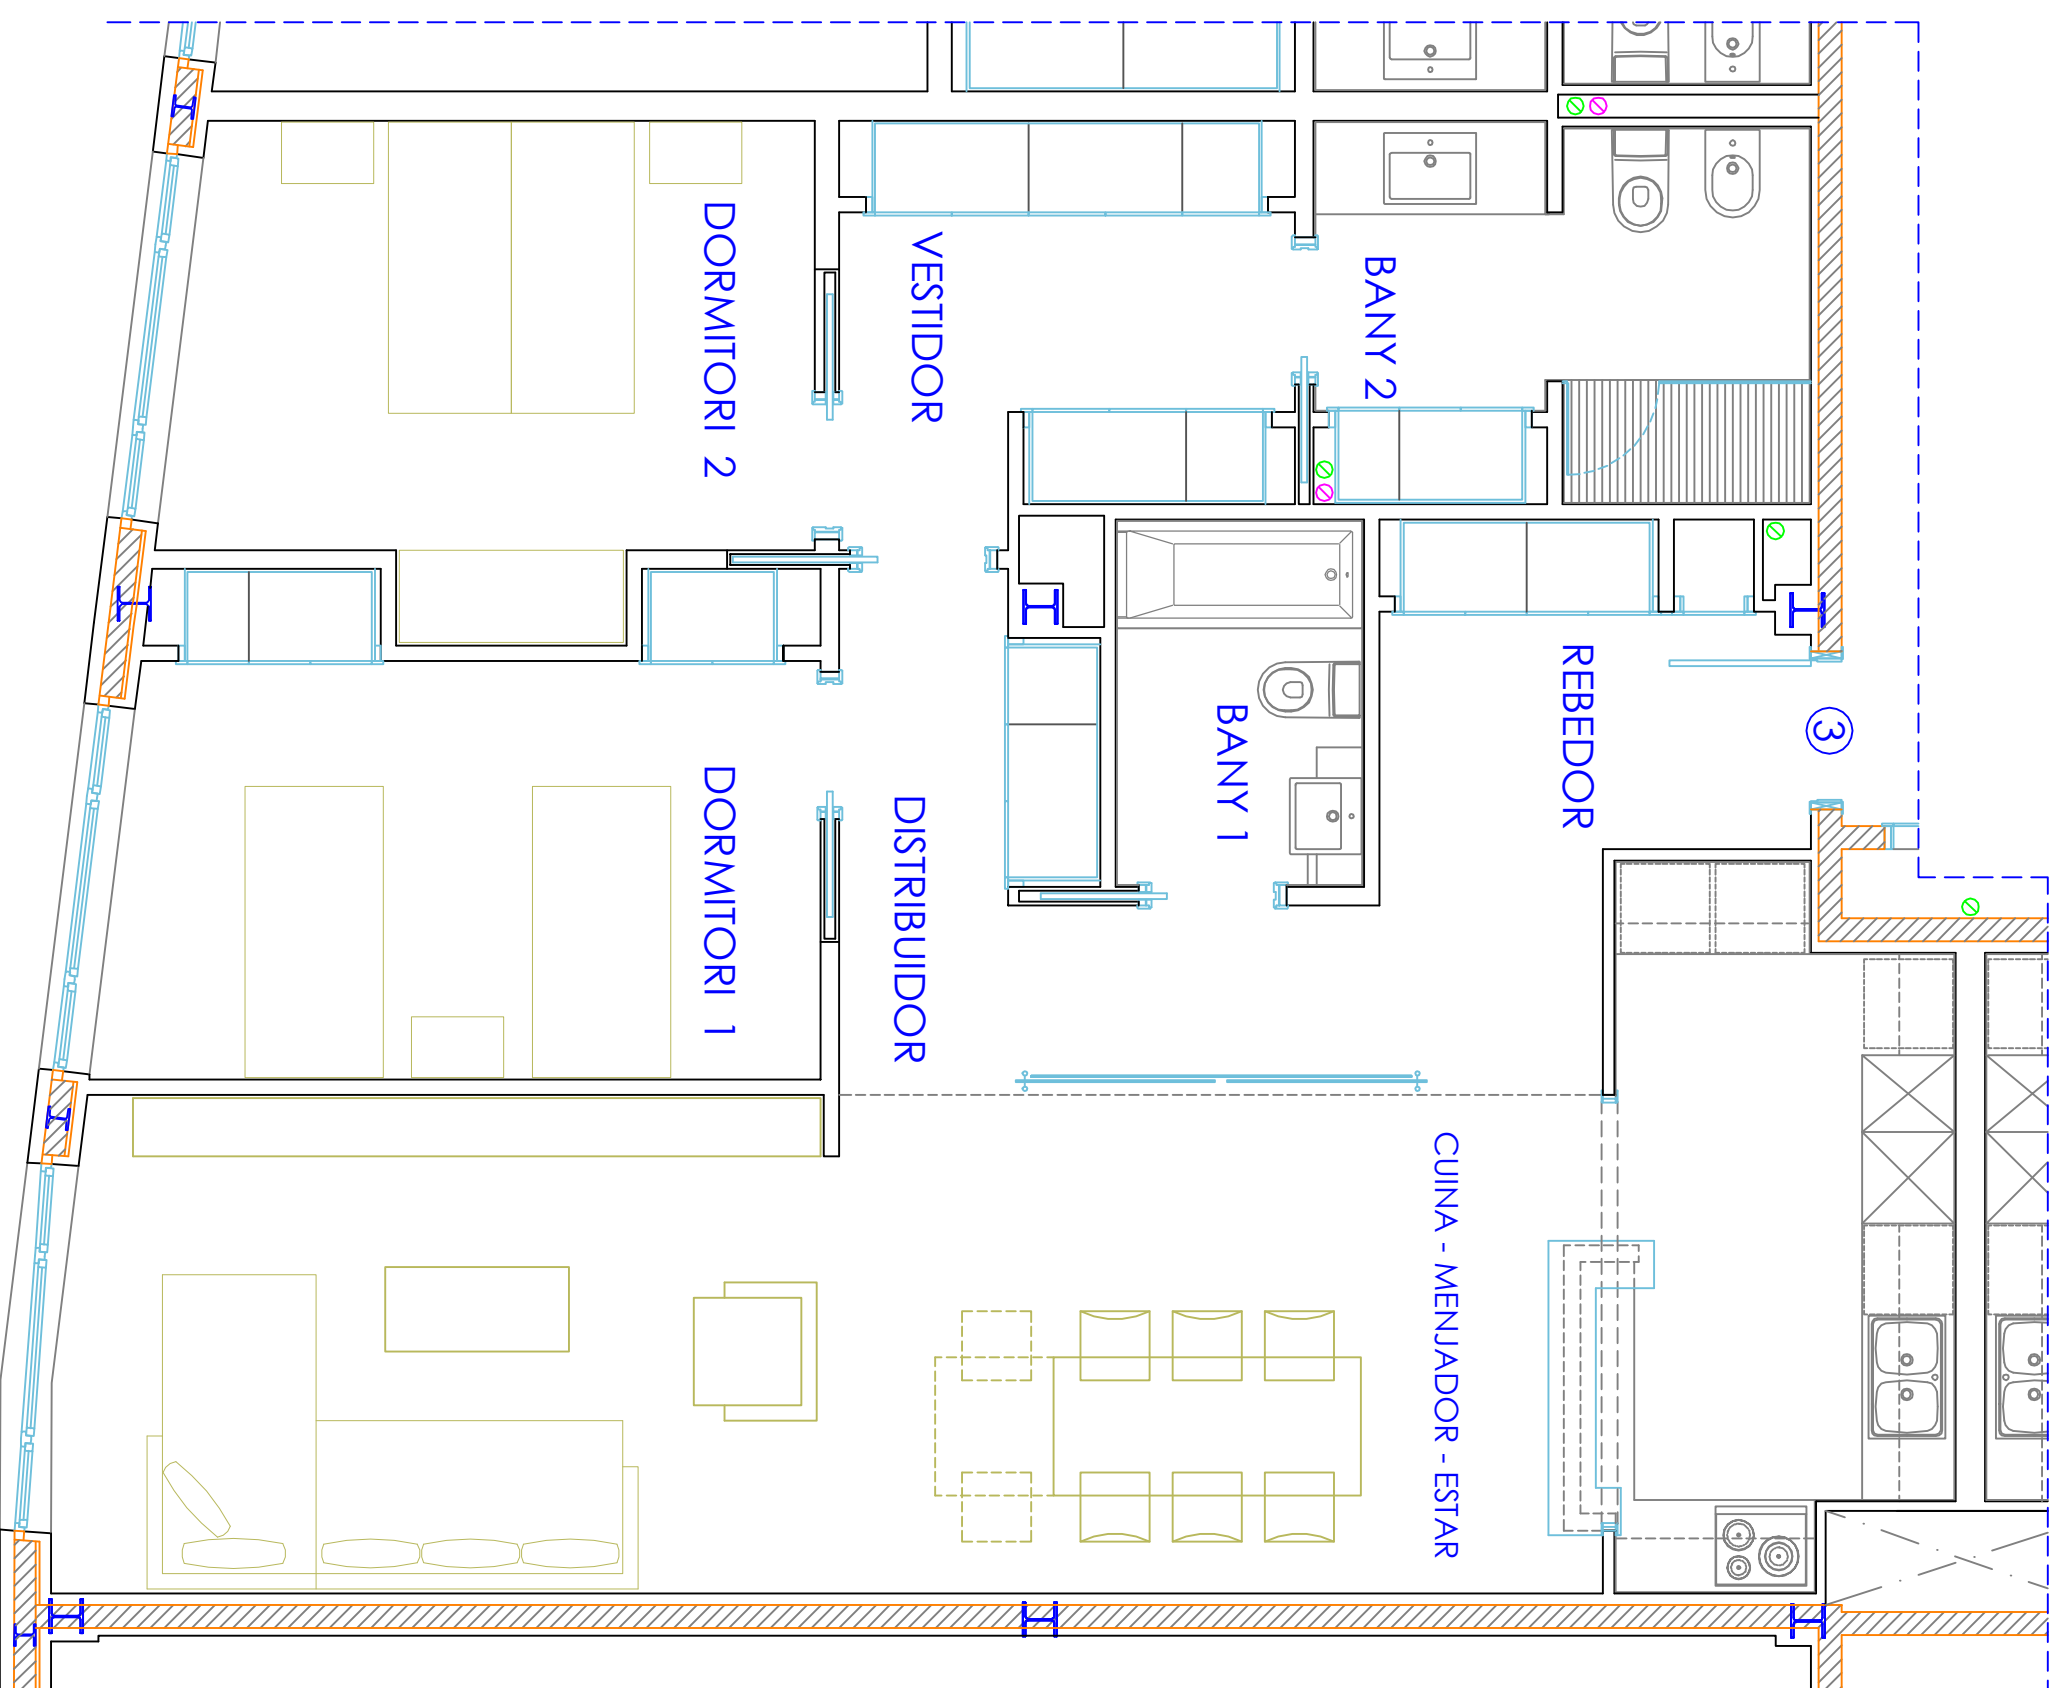

S.UTIL= 104.14 m2

GRIMCISA
Ctra. de La Comella, 11 - P.O.Box 126
Andorra La Vella (Principat d'Andorra)

Edifici: Edifici de Vivendes i Locals Comercials
Avda. Verge del Pilar, 5
Andorra la Vella (Principat d'Andorra)

Títol: Planta 1a PORTA 3a

Observ.:

Carrega:

Format:	A3	Data:		Núm. Proj.:	1
Escala:	1:50	Modificat:		Planoi:	03
Codi:	EP	Dibuixant:	J.Solanelles		