



DESPATX 34D

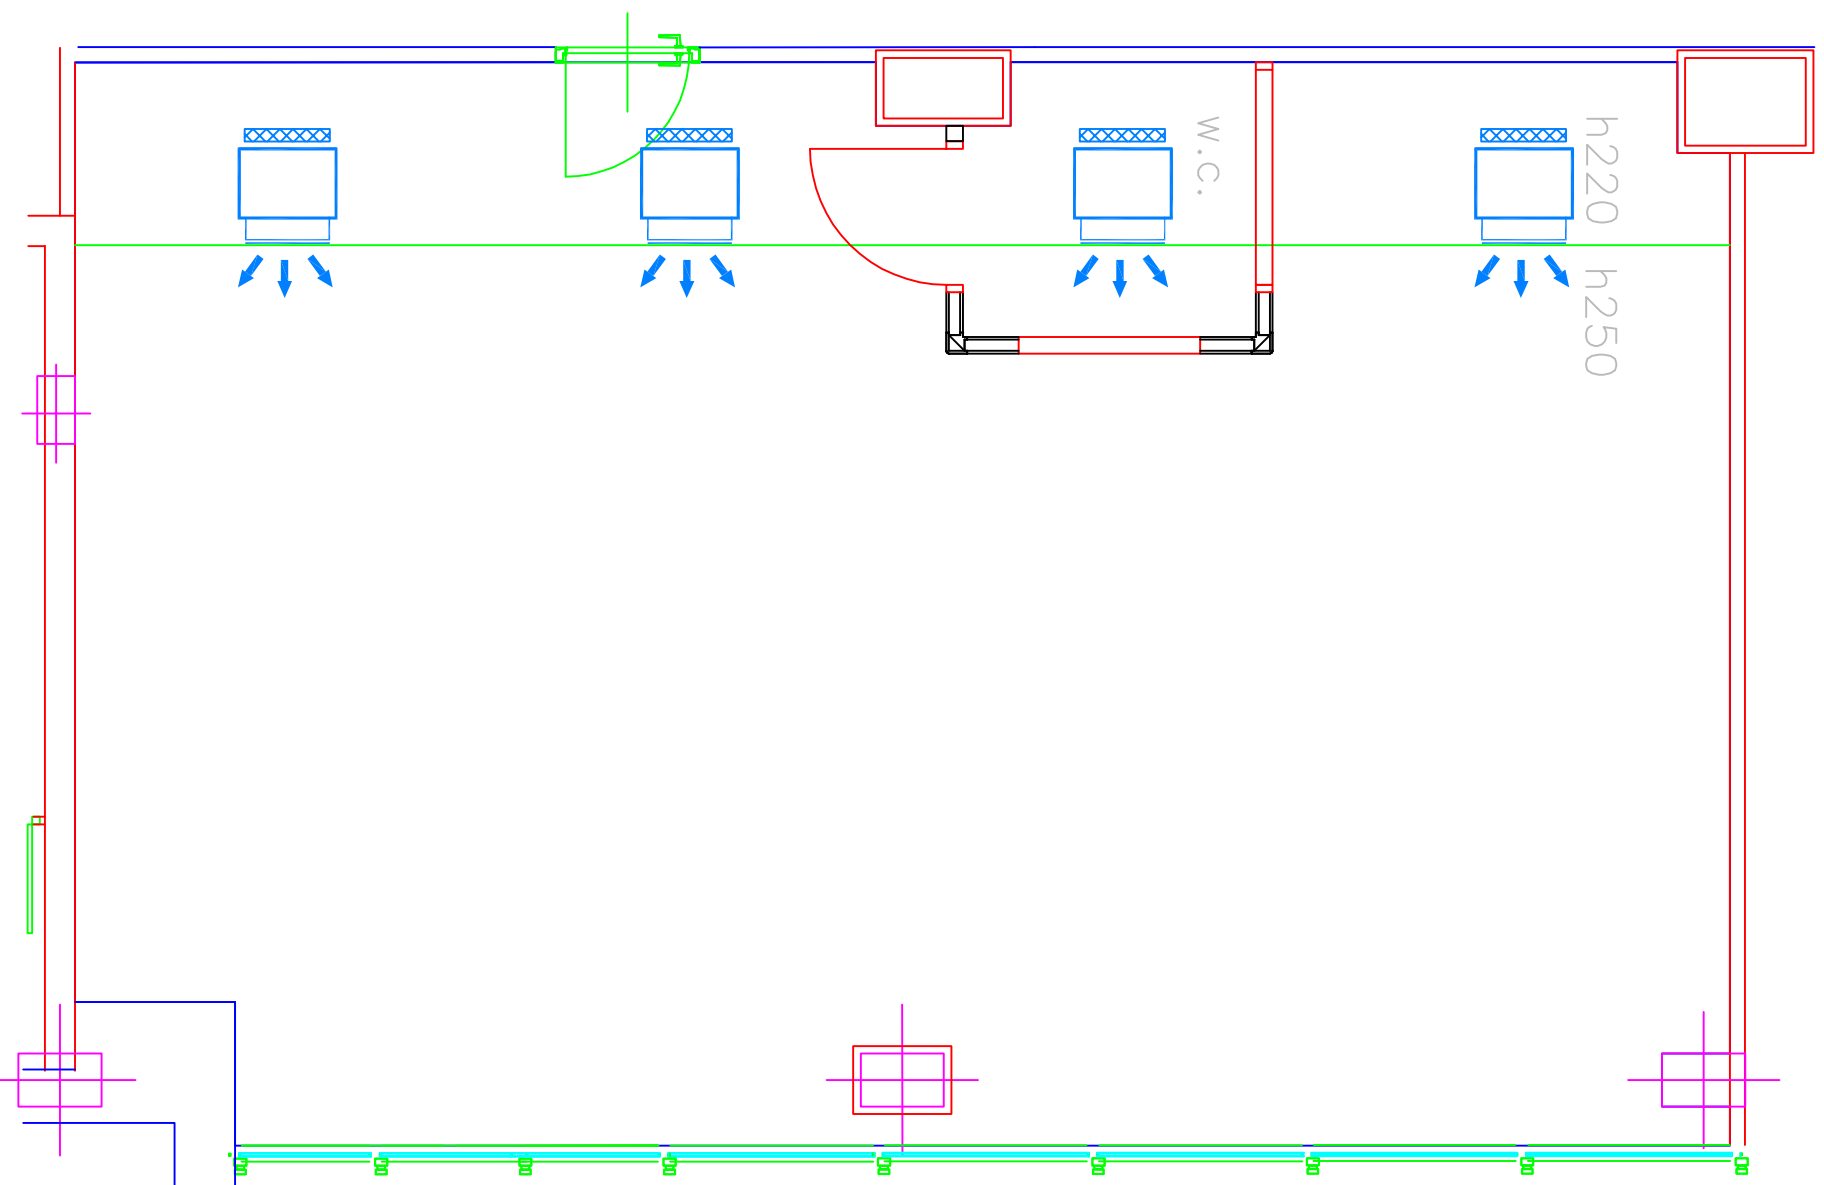

Sup.: 77 m2

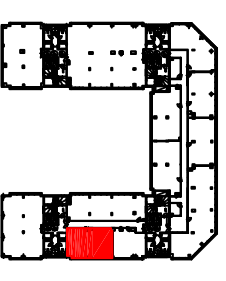

GRIMCISA

Ctra. de La Comella, 11 - P.O.Box 126
Andorra La Vella (Principat d'Andorra)

Edifici: PRAT DE LA CREU, 59-65
Avd. Prat de La Creu, 59-65
Andorra la Vella

Titol: DESPATX 3ª PLANTA, ESCALA D. NUCLI 4

Oberv.: DESPATXOS 4DAE

Campelet:

Formet: A3 Data: 26/02/14 Num. Proj.: 1

Escala: 1:50 Modificat: Planot:

Cod: P039 Dibutant: 01