


# PIS 4 PORTA 2a

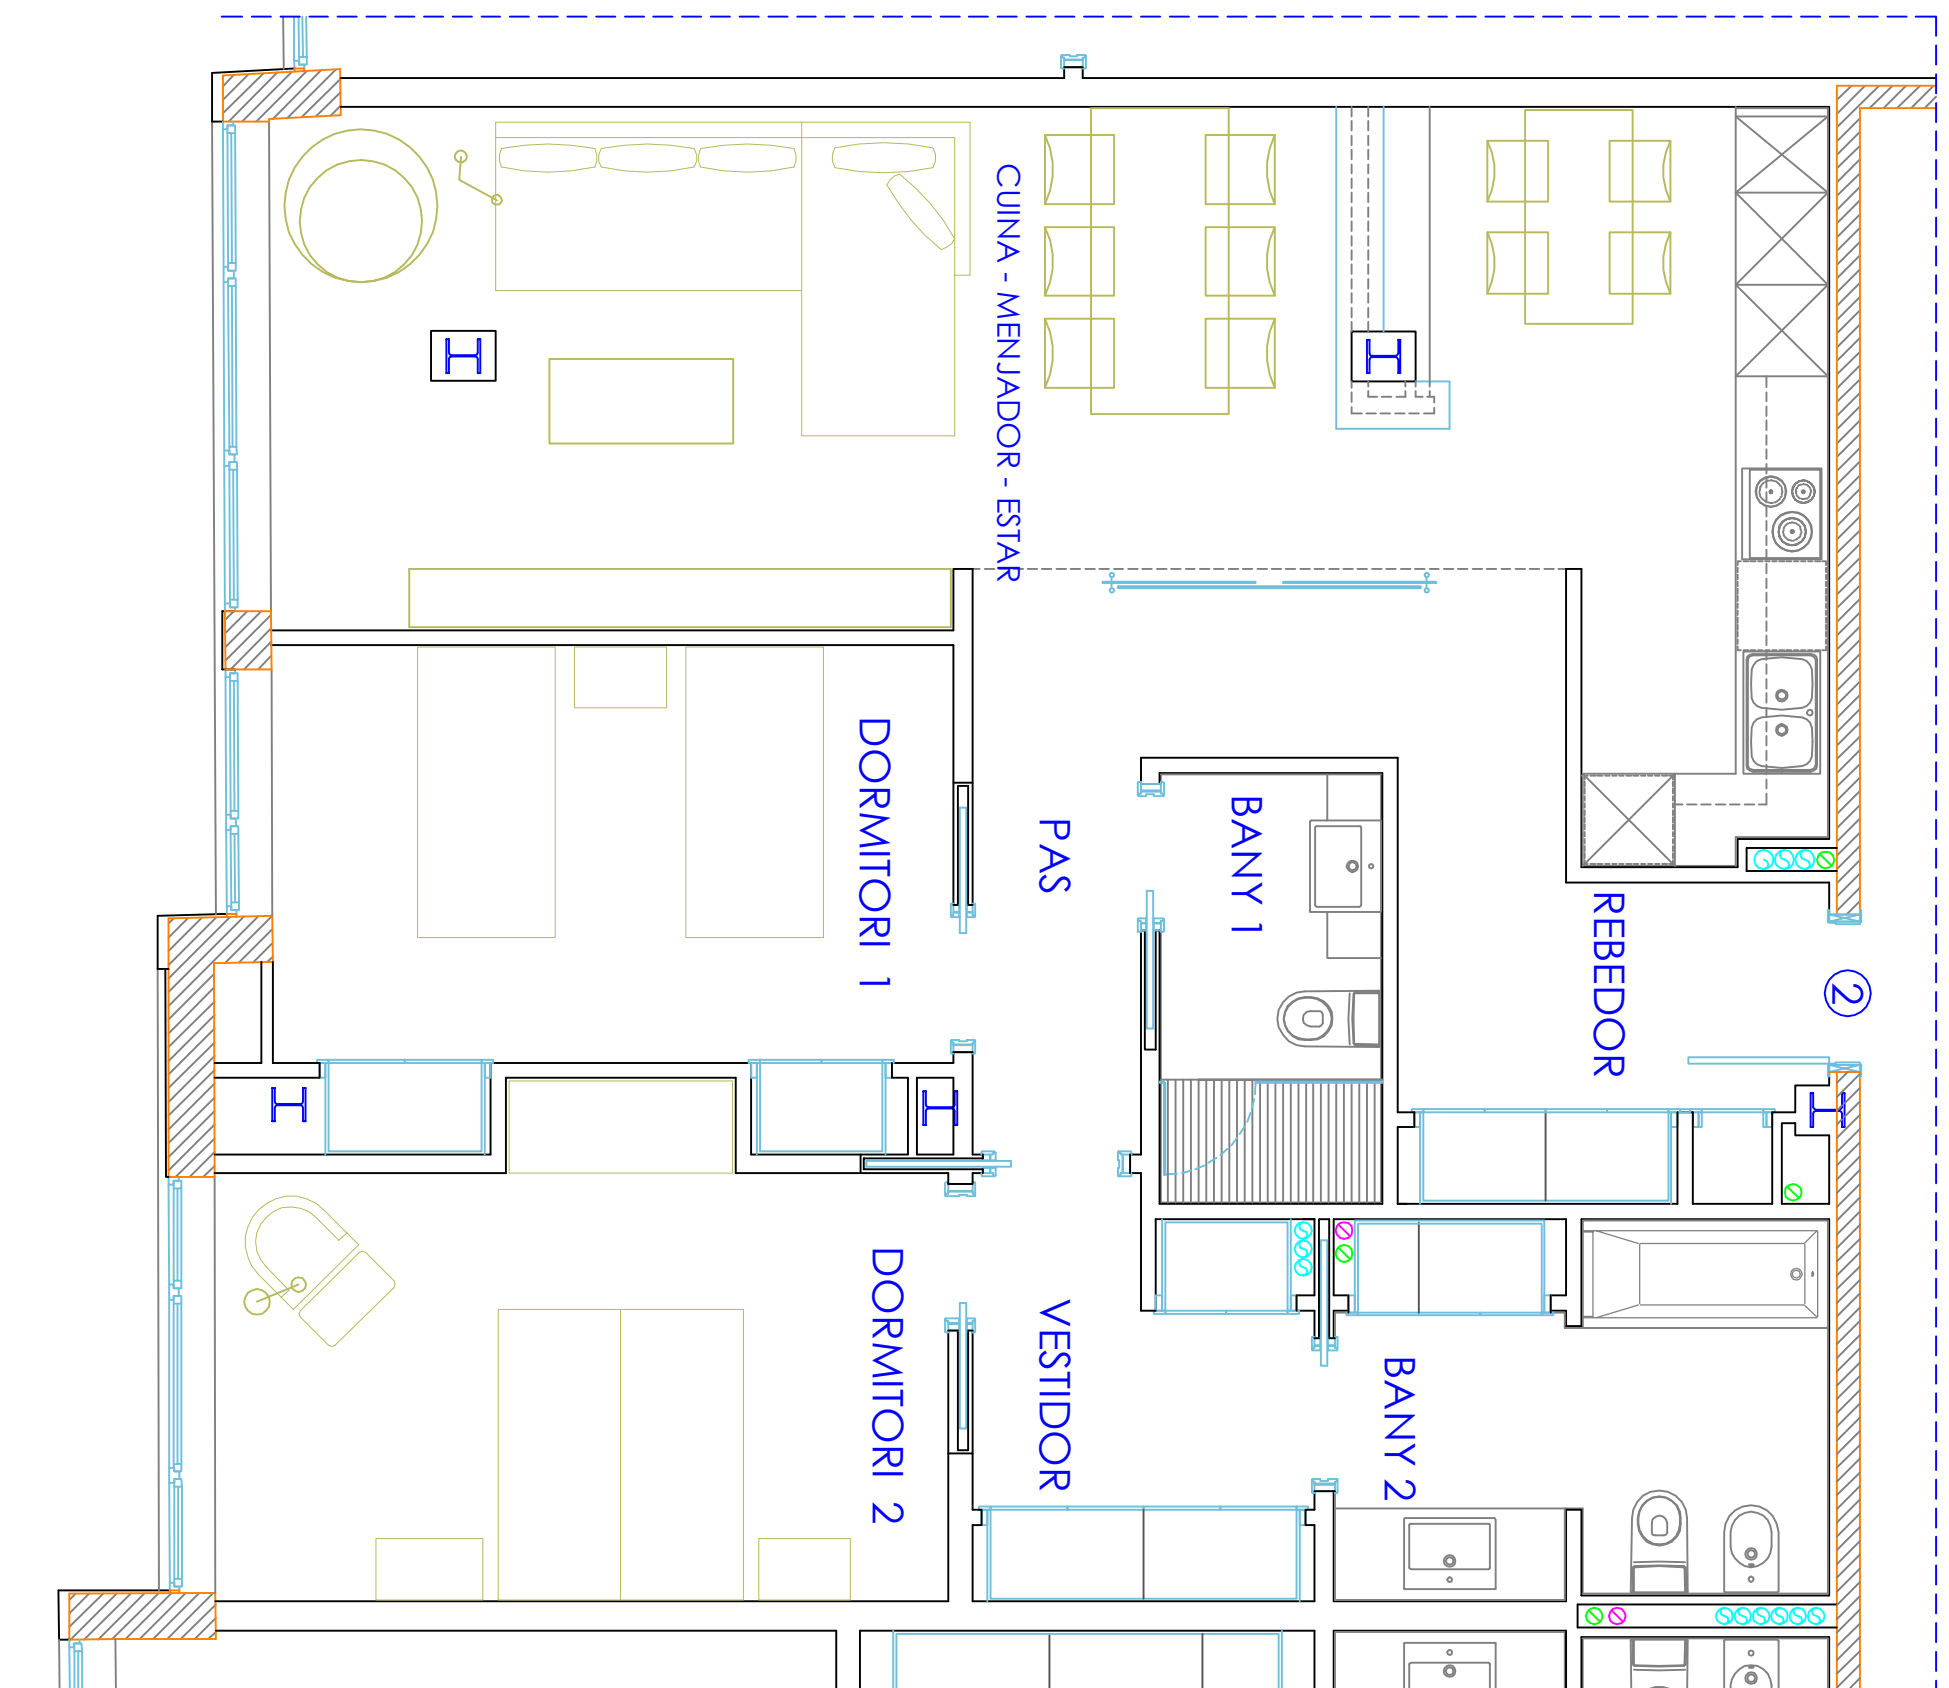

S.UTIL= 94,66 m<sup>2</sup>

**GRIMCISA**

Ctra. de La Cornella, 11 - P.O.Box 126  
Andorra La Vella (Principat d'Andorra)

Edifici:	Edifici de Vivendes i Locals Comercials Avda. Verge del Pilar, 5 Andorra la Vella (Principat d'Andorra)				
Títol:	Planta 4a PORTA 2a				
Observ.: Carpeta:					
Format:	A3	Data:		Núm. Proj.:	1
Escala:	1:50	Modificat:		Plani:	17
Codi:	EP	Dibuxant:	J.Solignalles		