


PIS 6º 6º B

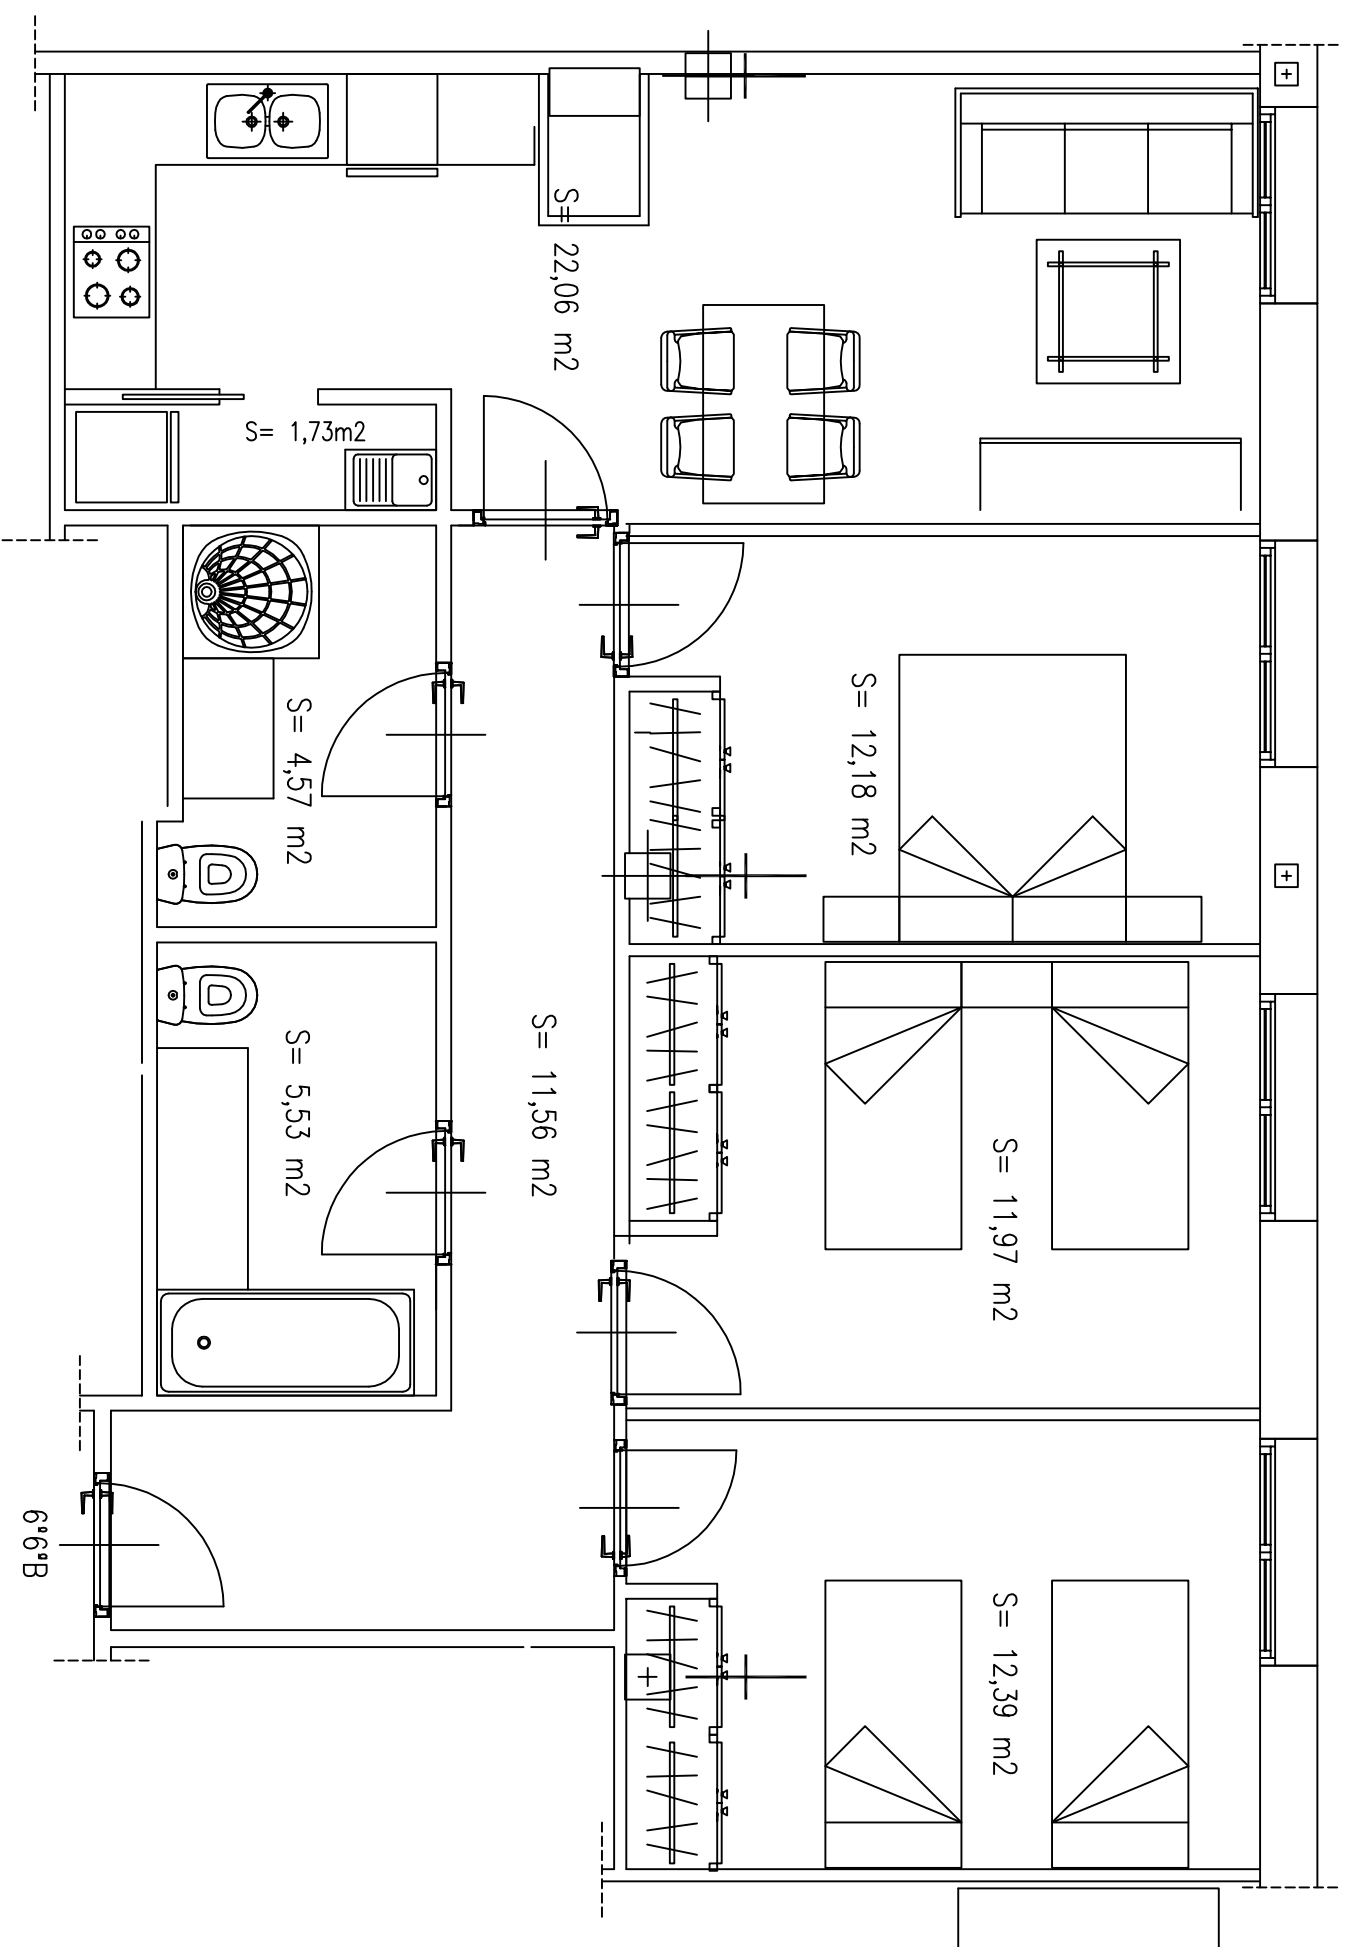

$S = 84,00 \text{ M}^2$

**GRINCISA**

Ctra. de La Comella, 11 - P. O. Box 126  
Andorra La Vella (Principat d'Andorra)

Edifici: EDIFICI PRAT DE LA CREU,59-65  
c/Prat de La Creu,59-65  
Andorra la Vella

Típol: PIS 6º 6º B

Oberv.:  
Campes: Emedina\Dibuxos

Fornet:	A3	Data:	11 / 07 / 06	Núm. Prg.:	1
Escala:	1:50	Modificat:		Planot:	
Codi:	PCS9	Dibuxant:	E. Medina		<b>01</b>