


# DESPATX PLANTA 2<sup>a</sup>

## 3F-3G

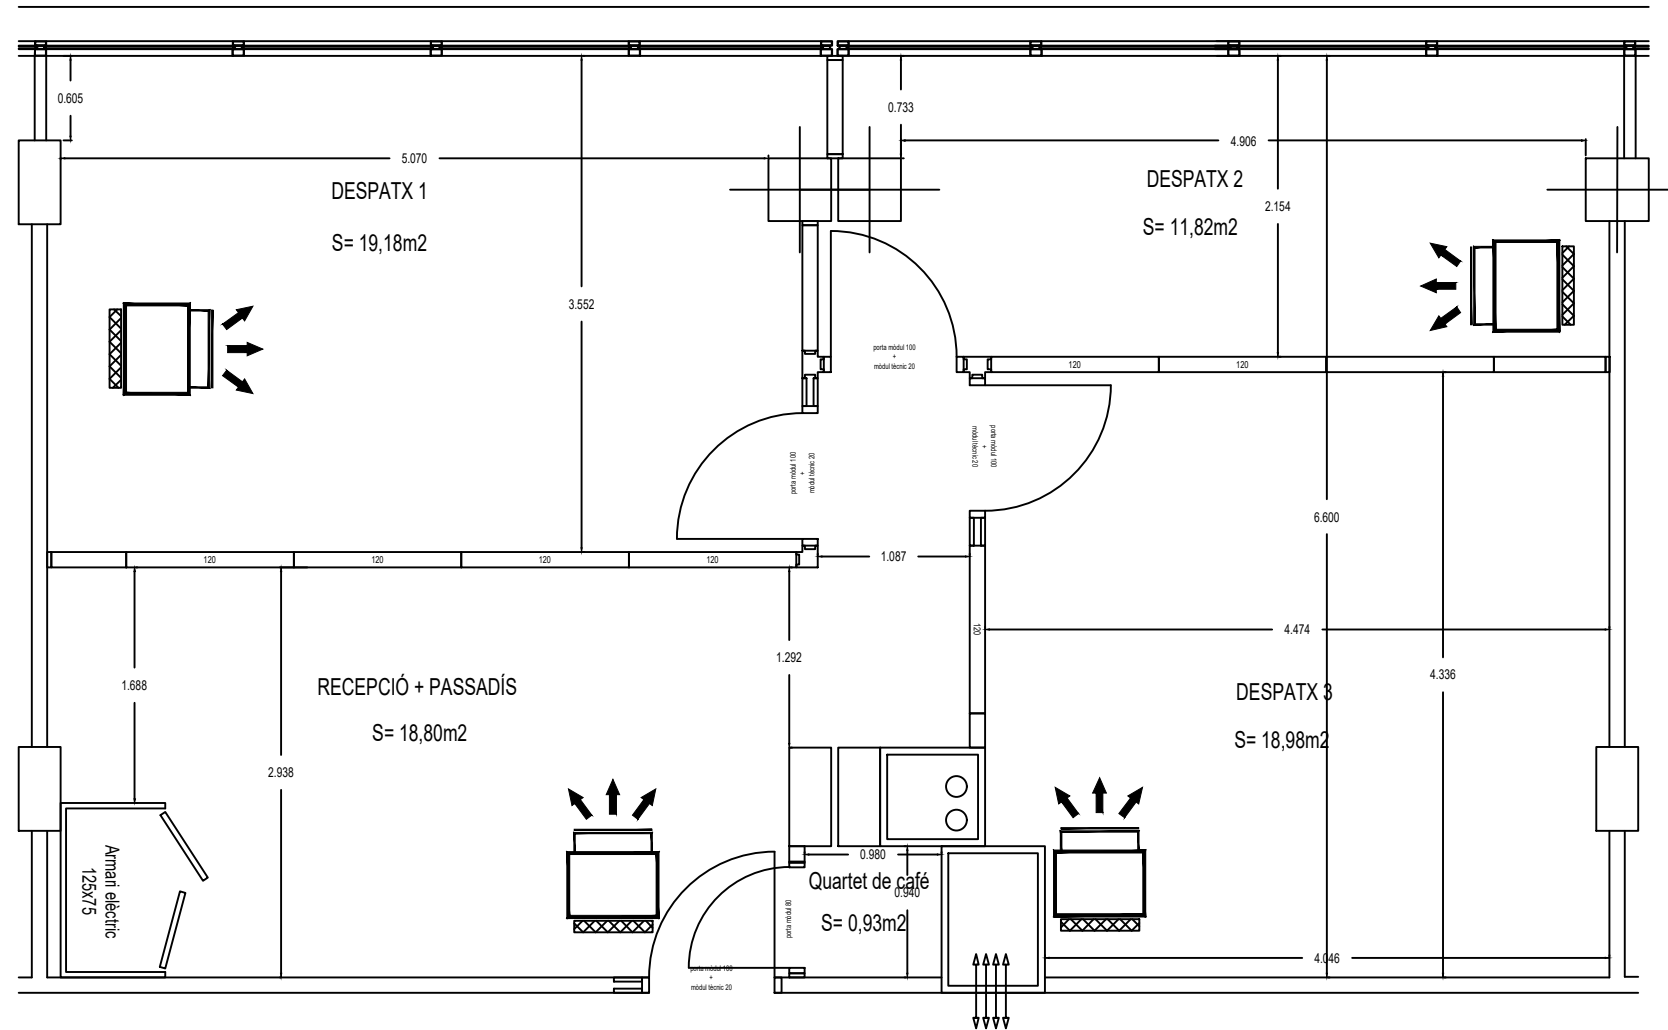

Sup.: 72,50 m<sup>2</sup>

**GRIMCISA**

Ctra. de La Comella, 11 - P.O.Box 126  
Andorra La Vella (Principat d'Andorra)

Edifici:	PRAT DE LA CREU, 59-65 C/Prat de La Creu, 59-65 Andorra la Vella		
Títol:	DESPATX 2 <sup>a</sup> PLANTA, ESCALA C, NUCLI 3		
Observ.: Carpeta:	DESPATX 3F-3G Emedina\Dibuixos\		
Format:	A3	Data:	18/11/2009
Escala:	1:50	Modificat:	01/06/2021
Codi:	PC59	Dibuixant:	E.Medina
Núm. Proj.:	1	Plànol:	01

