


PIS 3 PORTA 3a

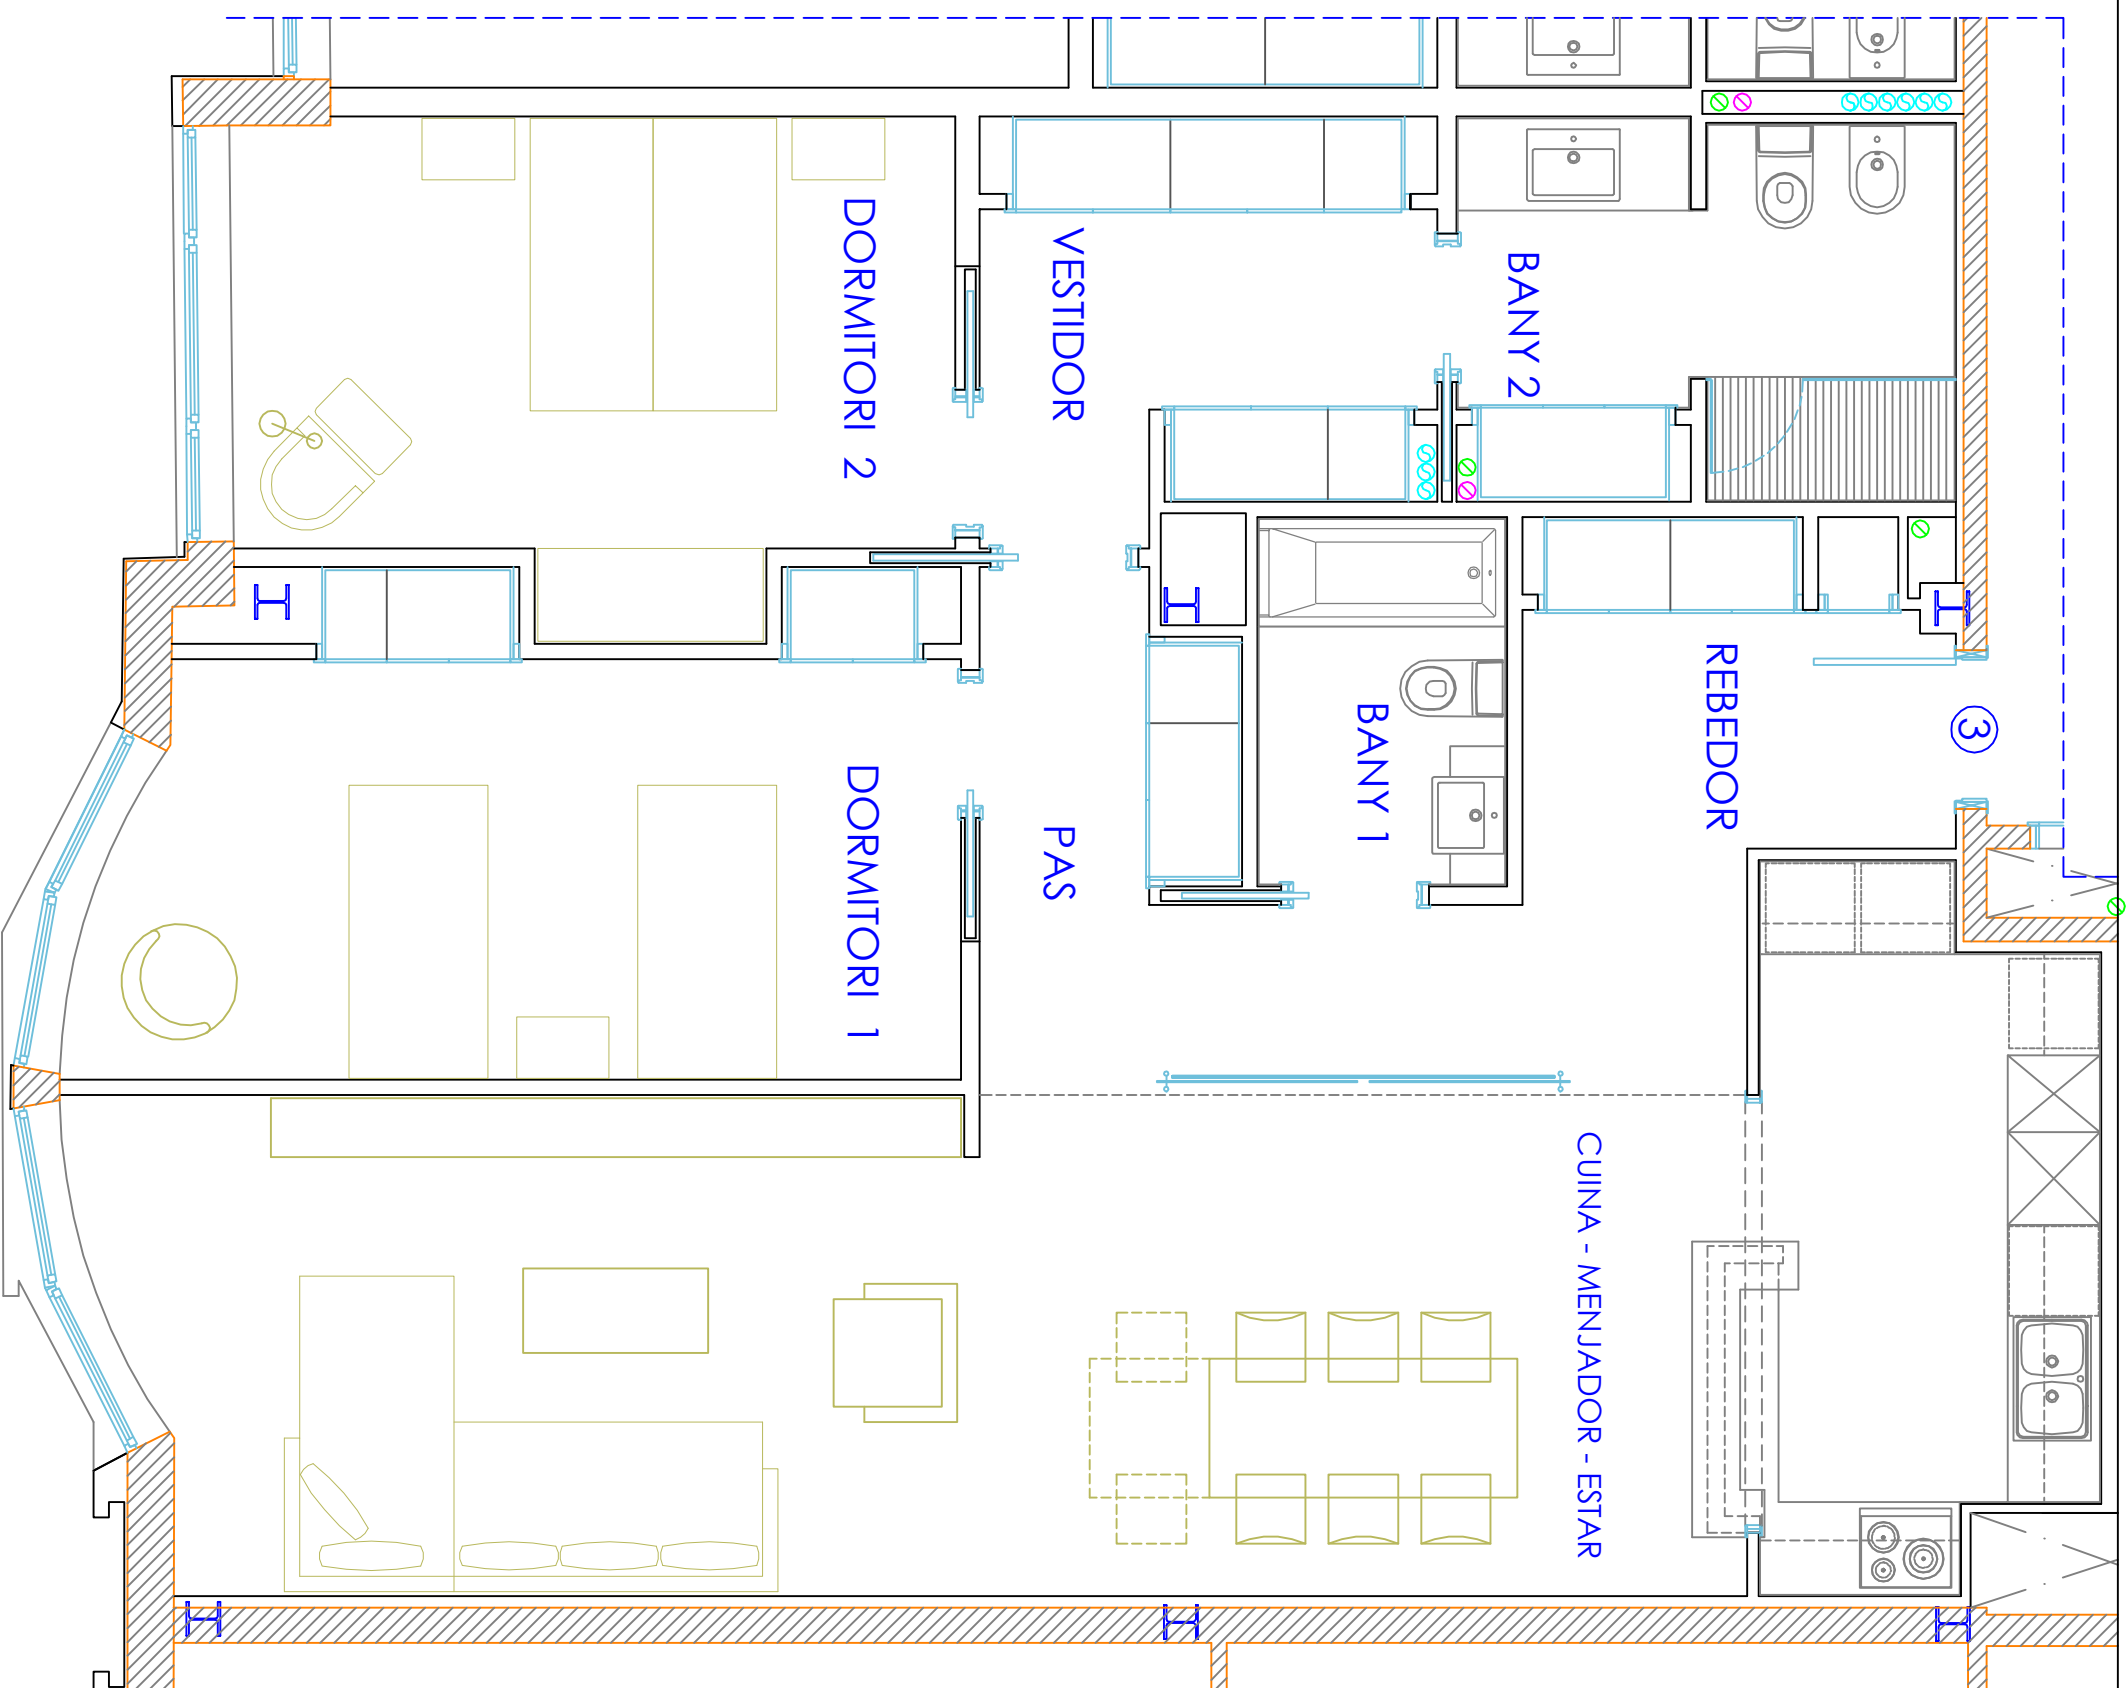

S.UTIL= 109.63 m2

**GRMCISA**  
Ctra. de La Cornella, 11 - P.O.Box 126  
Andorra La Vella (Principat d'Andorra)

Edifici: Edifici de Vivendes i Locals Comercials  
Avda. Verge del Pilar, 5  
Andorra la Vella (Principat d'Andorra)

Títol: Planta 3a PORTA 3a

Observ.:  
Carpea:

Format:	A3	Data:	Núm. Proj.:
Escala:	1:50	Modificat:	1
Codi:	EP	Dibuixant:	Planol:
		J.Solana/elles	13