

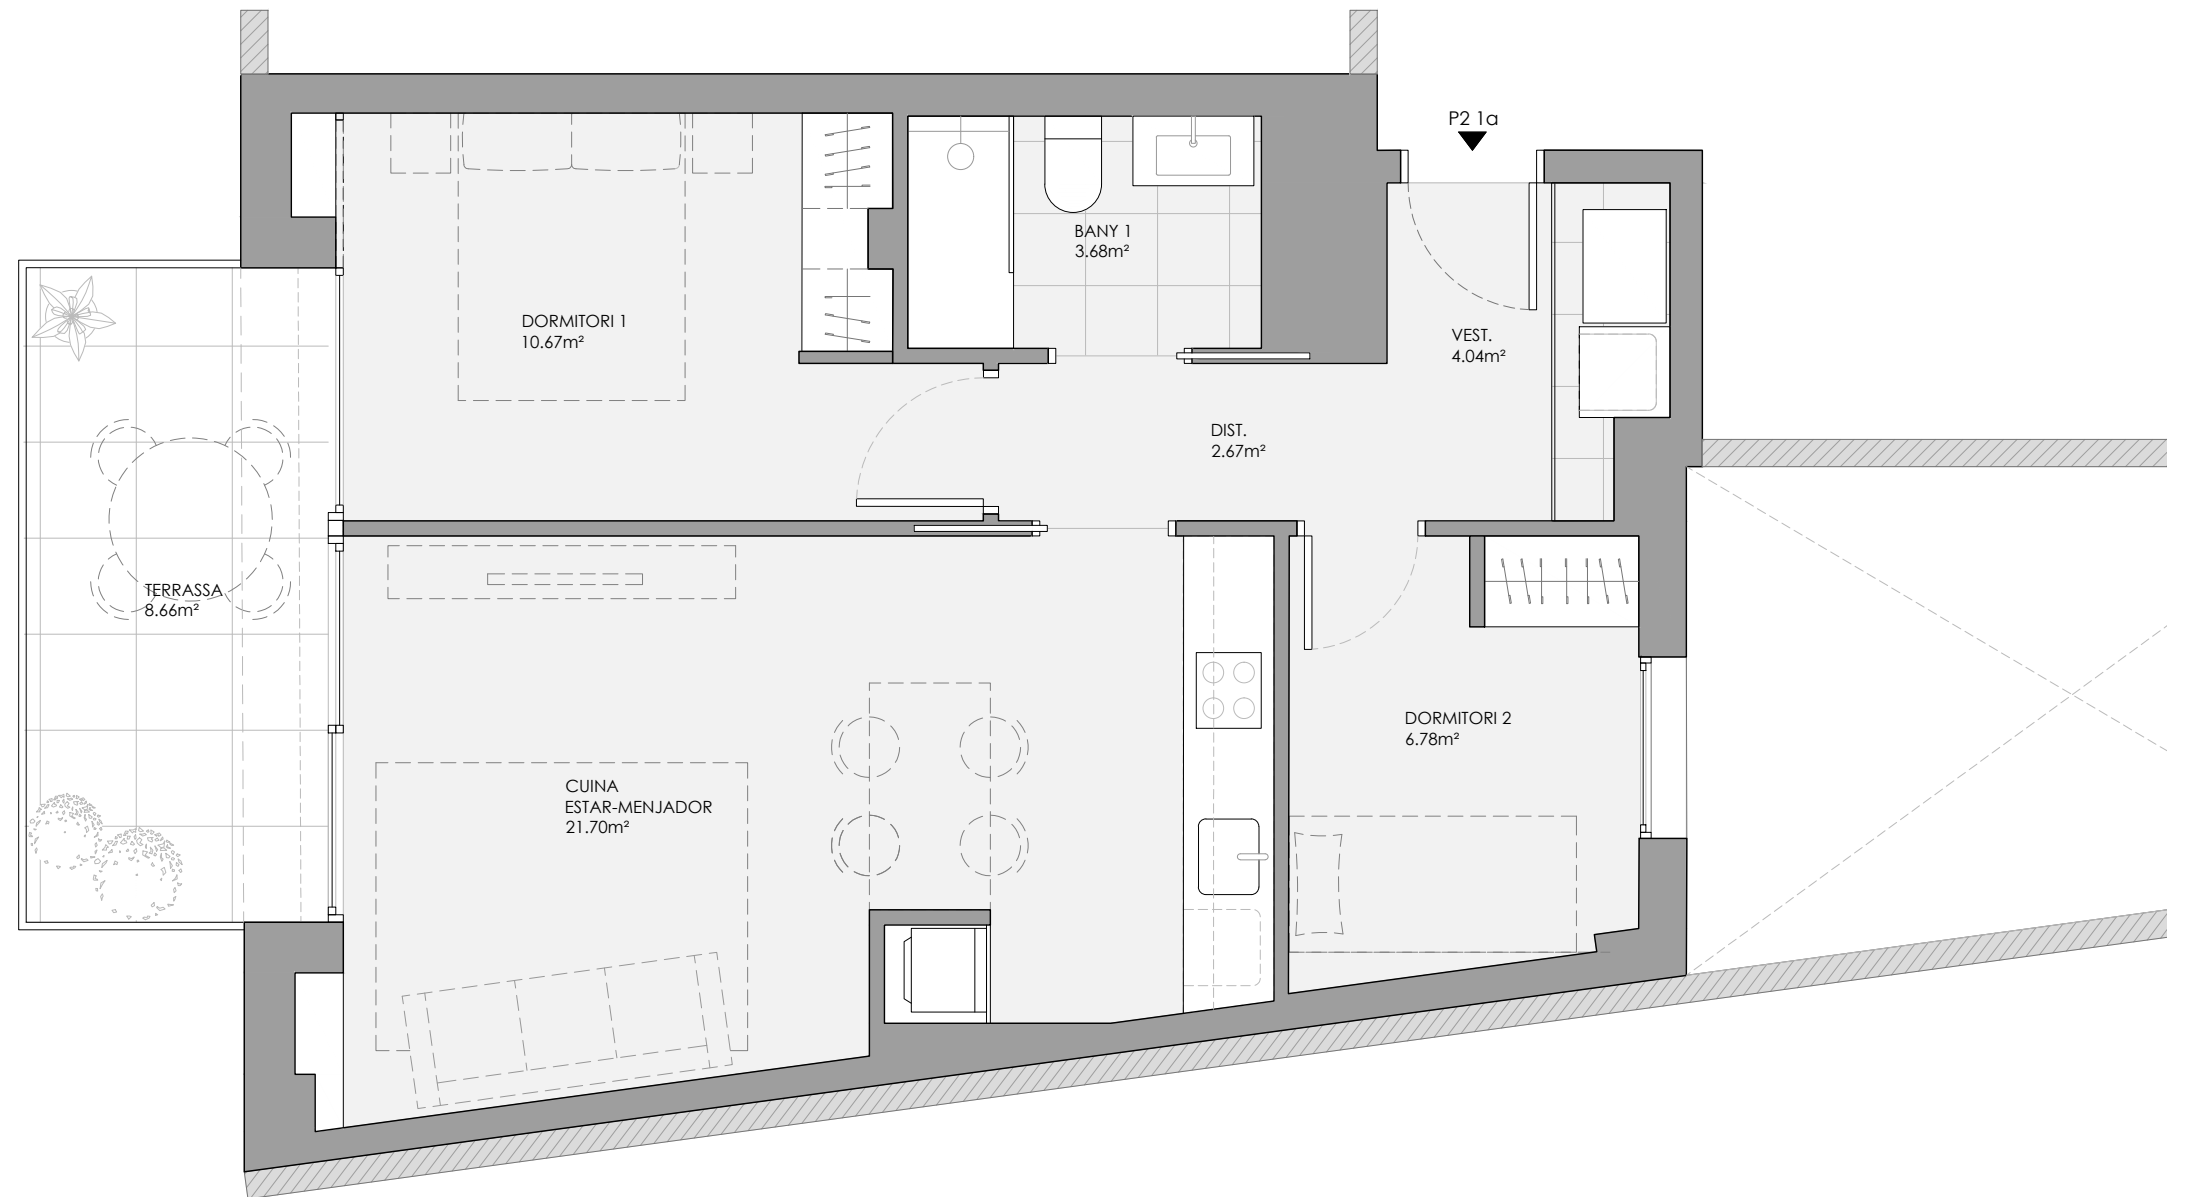


Consell de Cent 472

Planta Segona
Porta 1

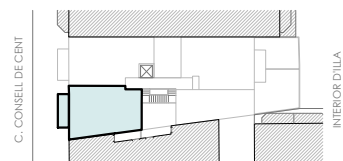

SUPERFÍCIES	m ²
ÚTIL INTERIOR	49,54
ÚTIL EXTERIOR	8,66
ÚTIL TOTAL	58,20
CONSTRUÏDA	60,84
CONSTRUÏDA + ZC	72,30

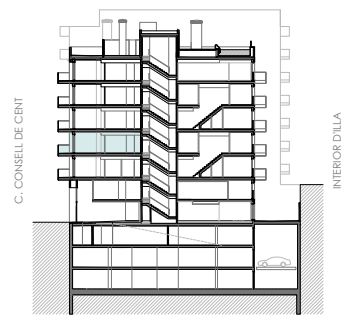

Escala Gràfica: 1/50

