

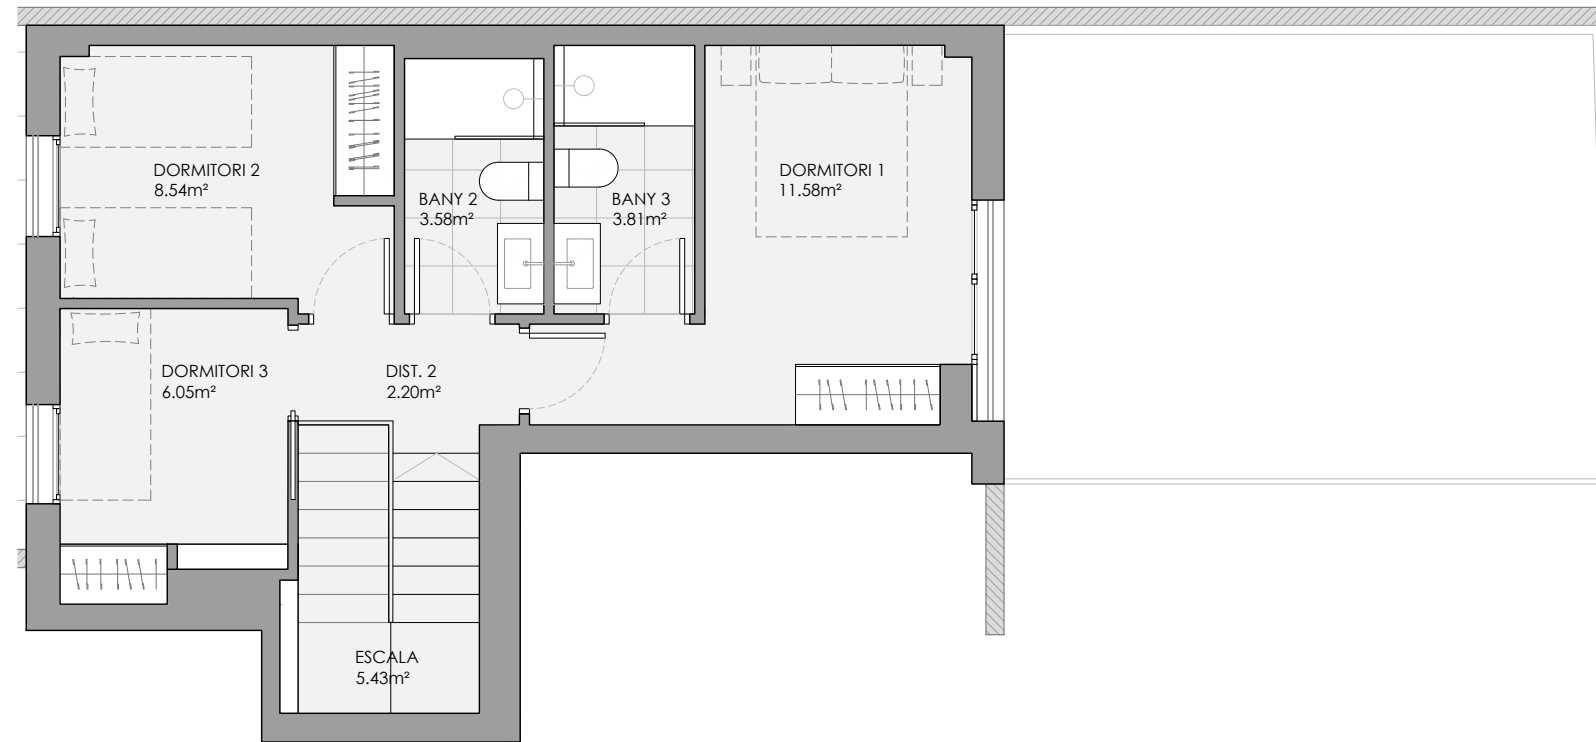
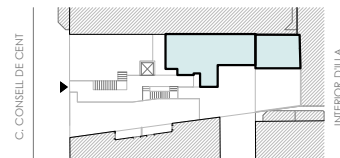


Consell de Cent 472

Planta Baixa  
Porta 1

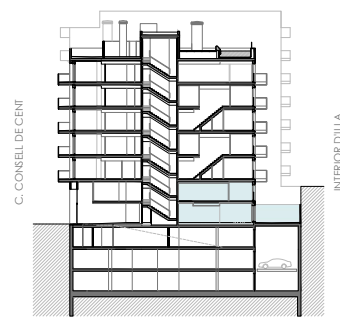

PLANTA ALTELL

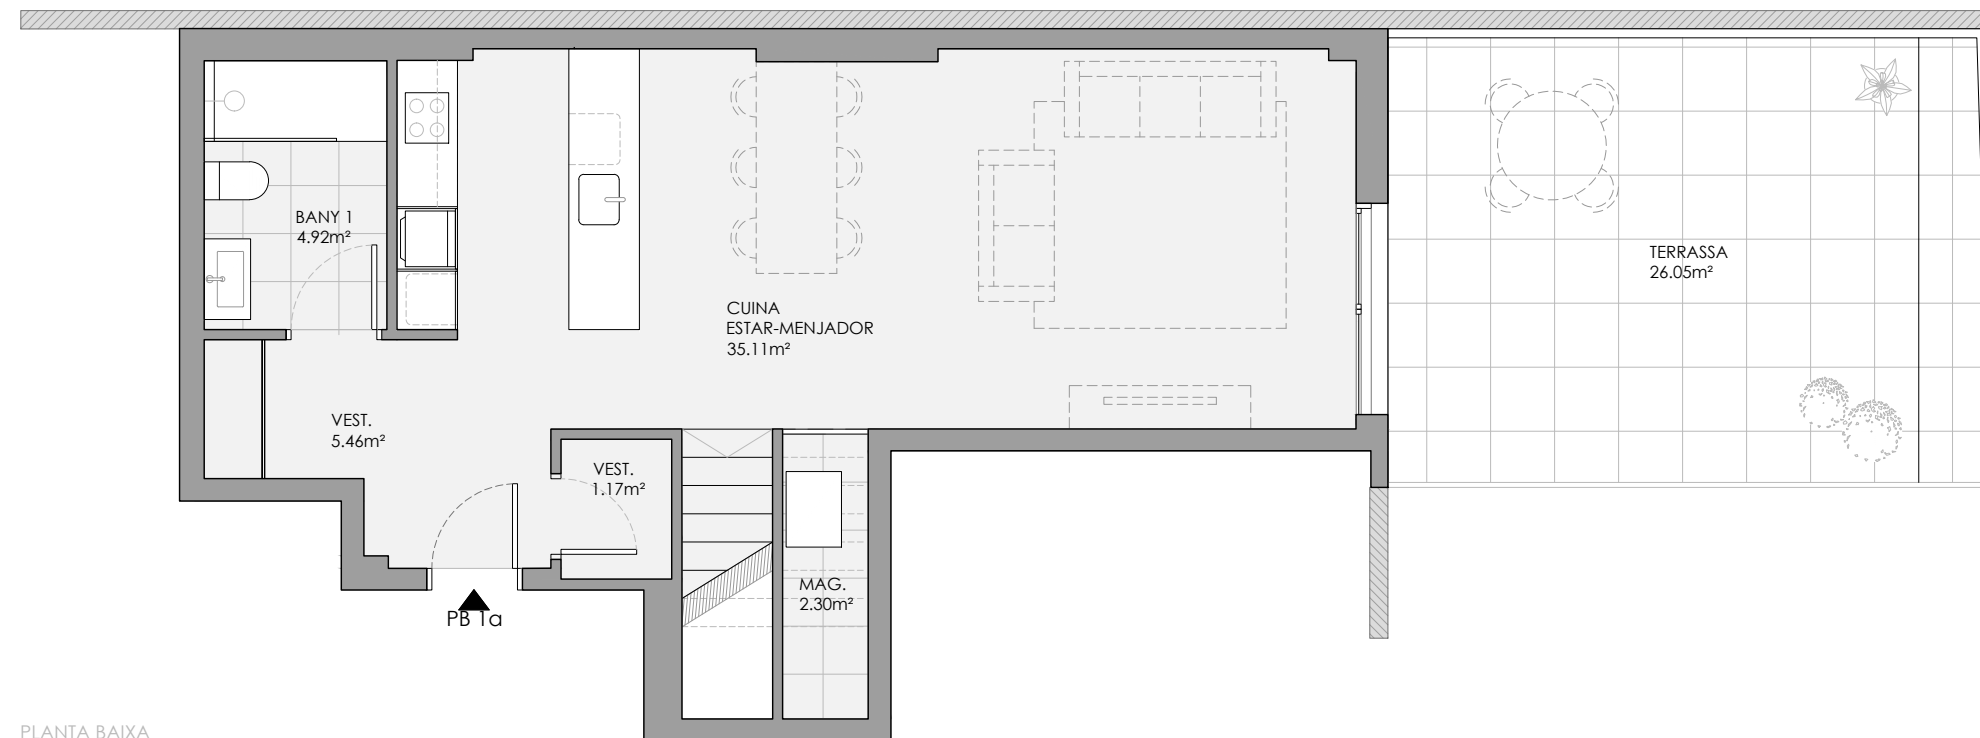

PLANTA BAIXA

SUPERFÍCIES	m <sup>2</sup>
ÚTIL INTERIOR	90,15
ÚTIL EXTERIOR	26,05
ÚTIL TOTAL	116,20
CONSTRUÏDA	112,11
CONSTRUÏDA + ZC	133,24



Escala Gràfica: 1/75

