

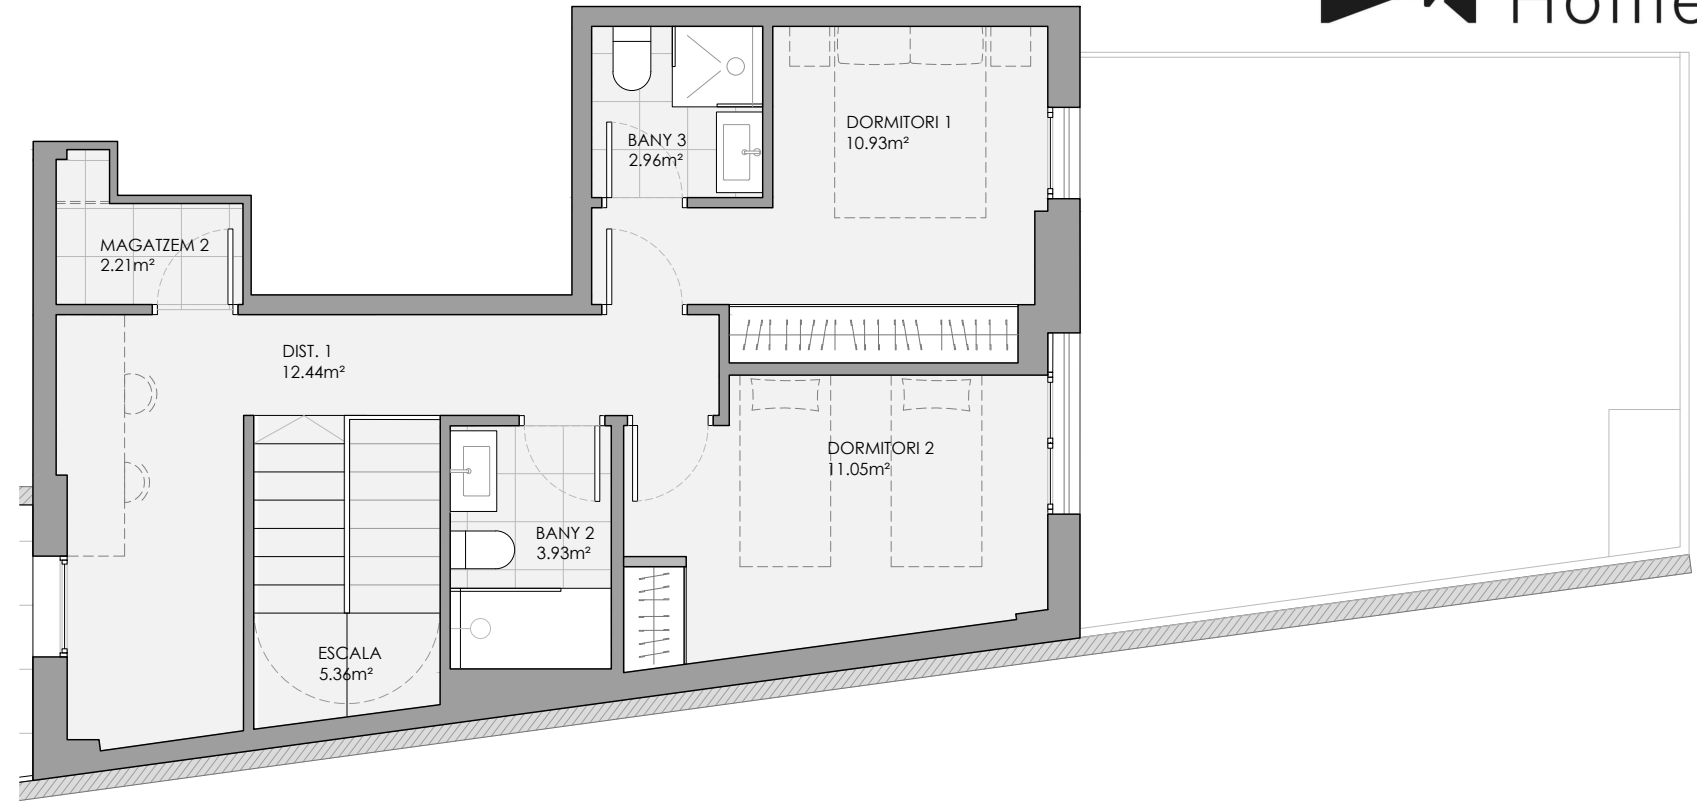
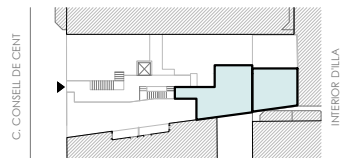


Consell de Cent 472

Planta Baixa  
Porta 2

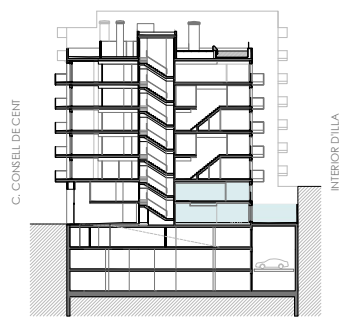

PLANTA ALTELL

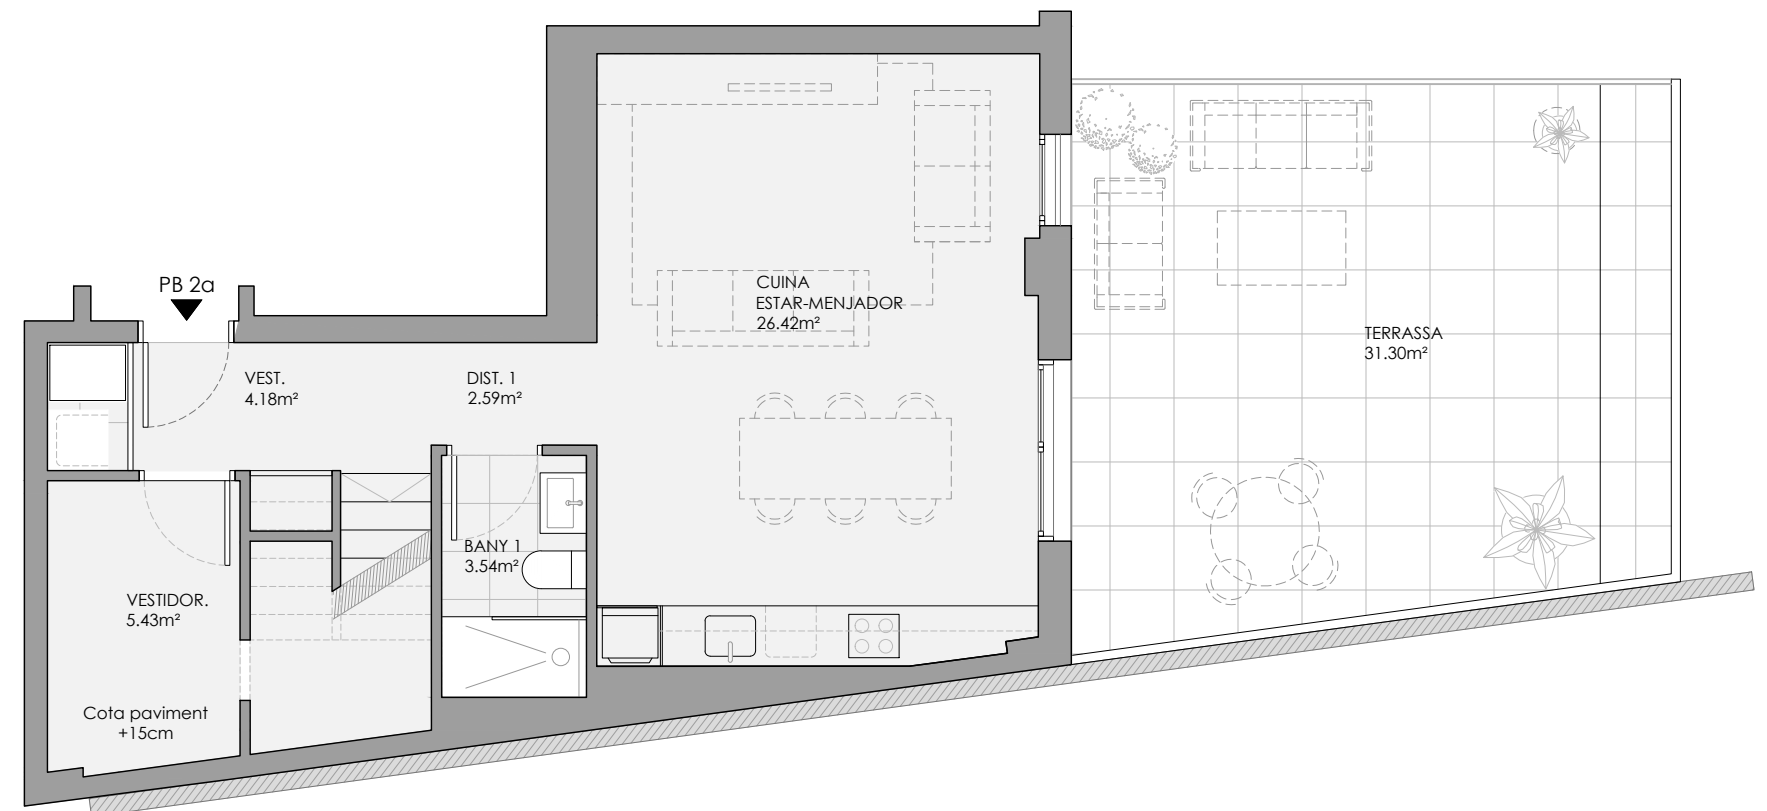

PLANTA BAIXA

SUPERFÍCIES	m <sup>2</sup>
ÚTIL INTERIOR	91,04
ÚTIL EXTERIOR	31,30
ÚTIL TOTAL	122,34
CONSTRUÏDA	115,83
CONSTRUÏDA + ZC	136,03



Escala Gràfica: 1/75

