


PIS 03
PLANTA 3

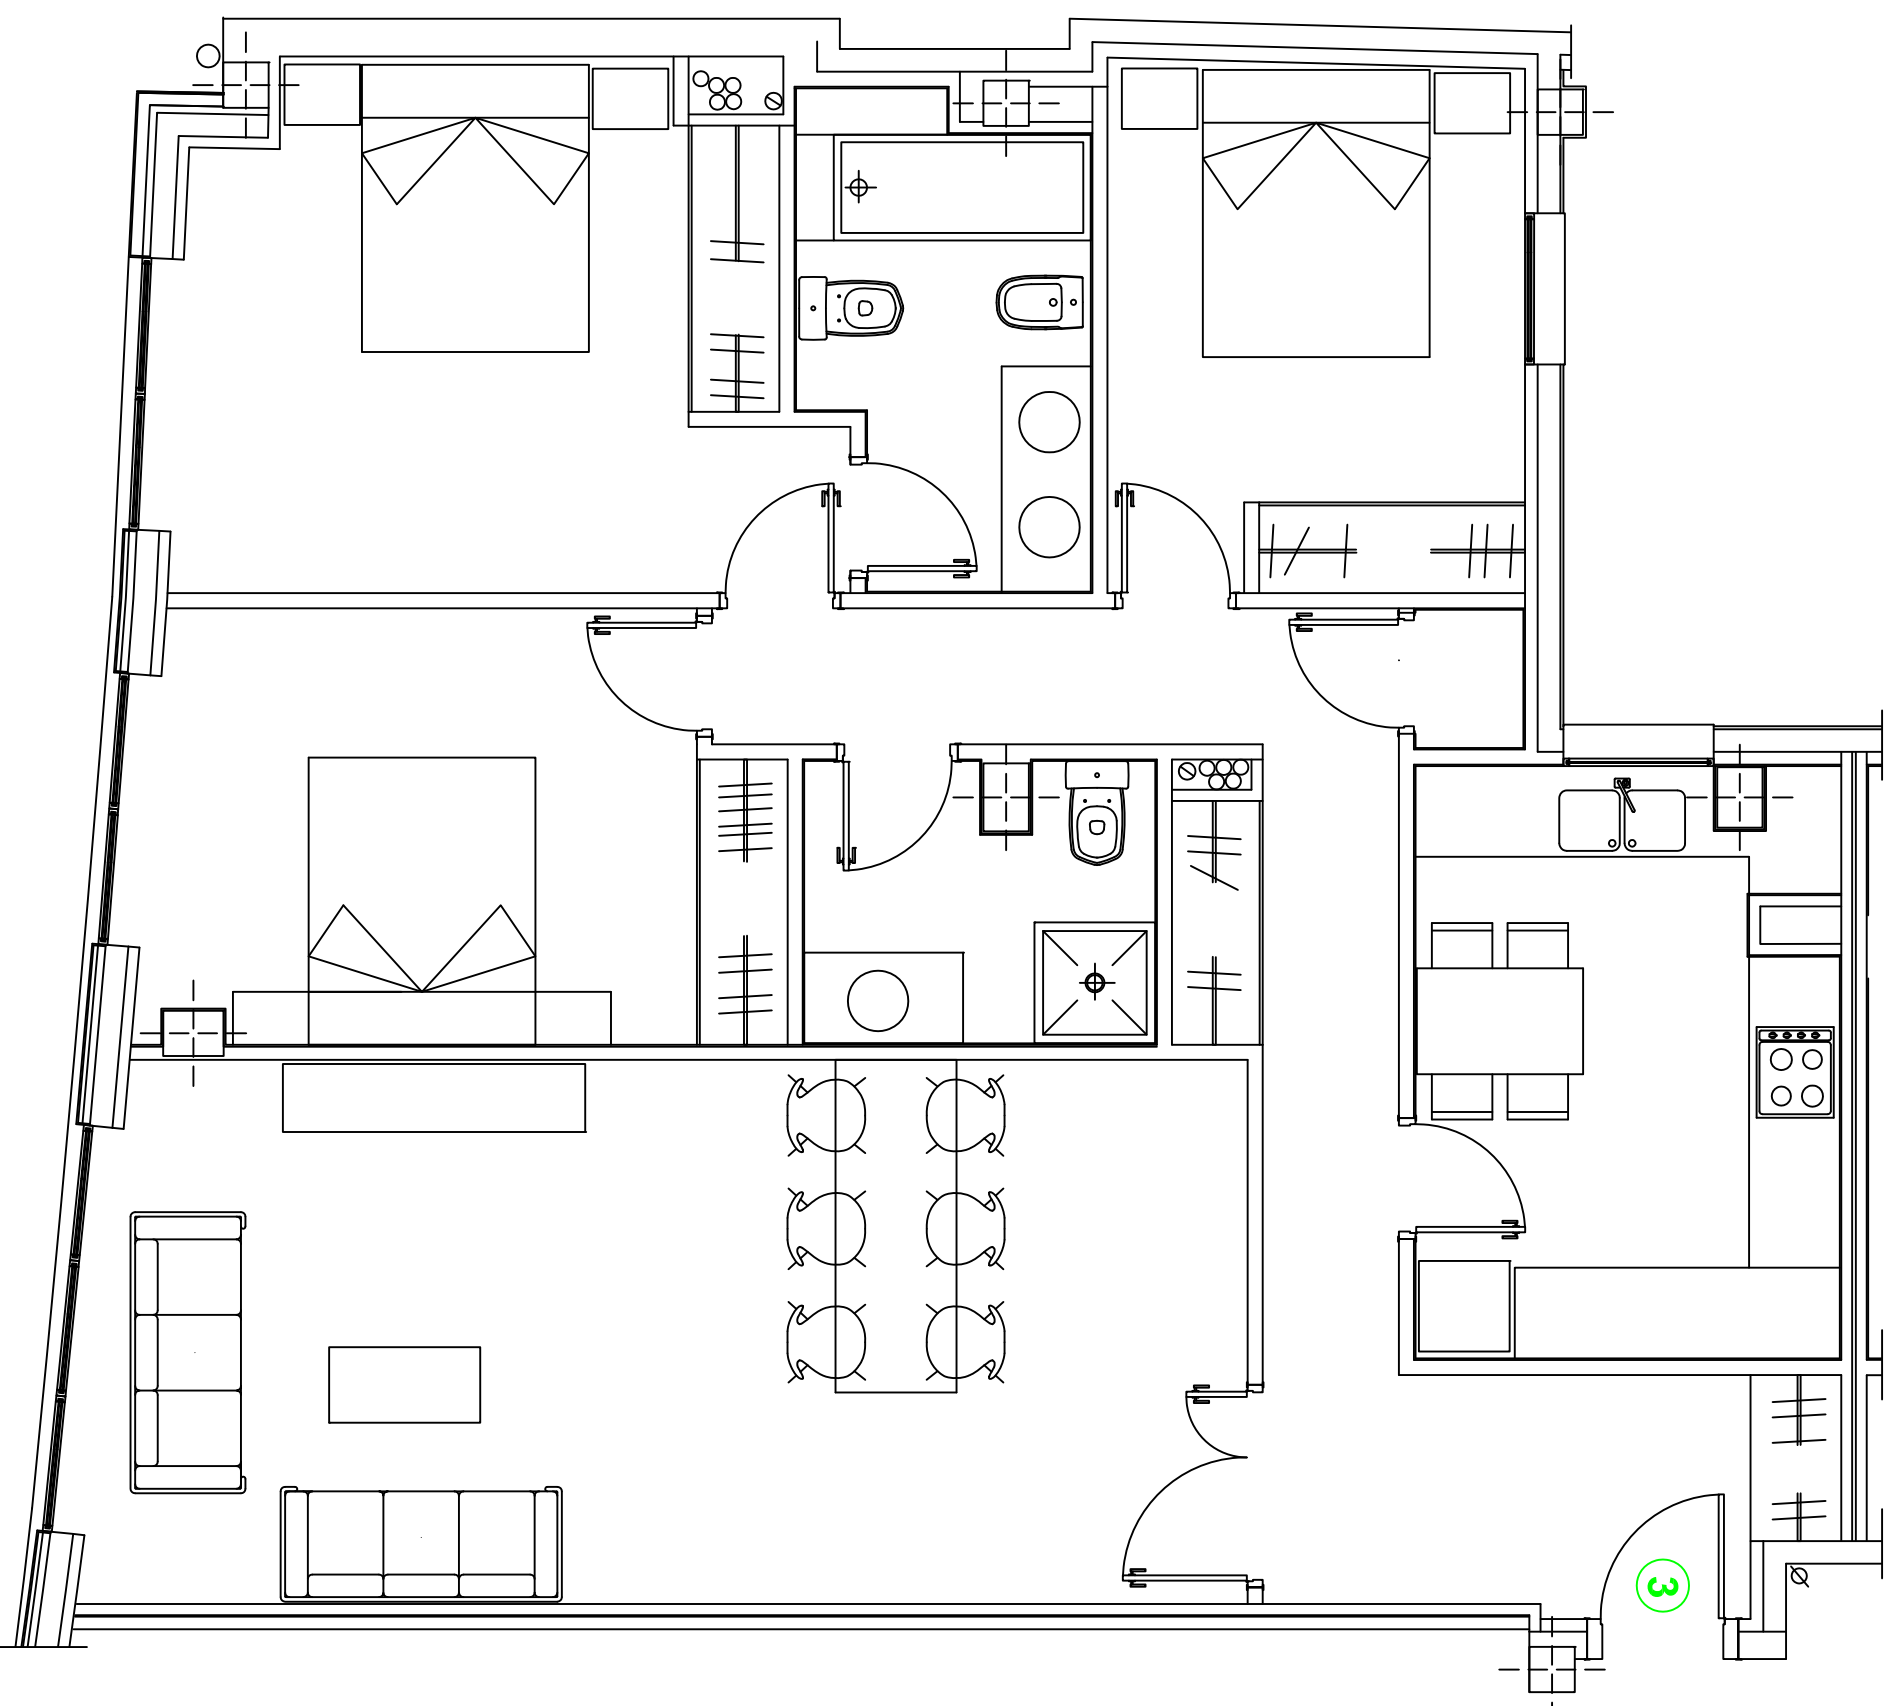

S = 109,89 m²

GRIMCISA

Ctra. de La Comella, 11 - P. O. Box 126
Andorra La Vella (Principat d'Andorra)

Edifici:
Edifici Fener, 4
Avda. Fener, 4
Escaldes Engordany

Títol:
Pis 3a 3a

Observ.:
Carpetat:

Format: **A3** Data: **03/08/2007** Num. Proj.:
Escala: **1:50** Modificat: **15/05/2010**

Codi: **F4** Dibuxant: **E. Medina** Plànol: **01**