


PIS 02
PLANTA 5

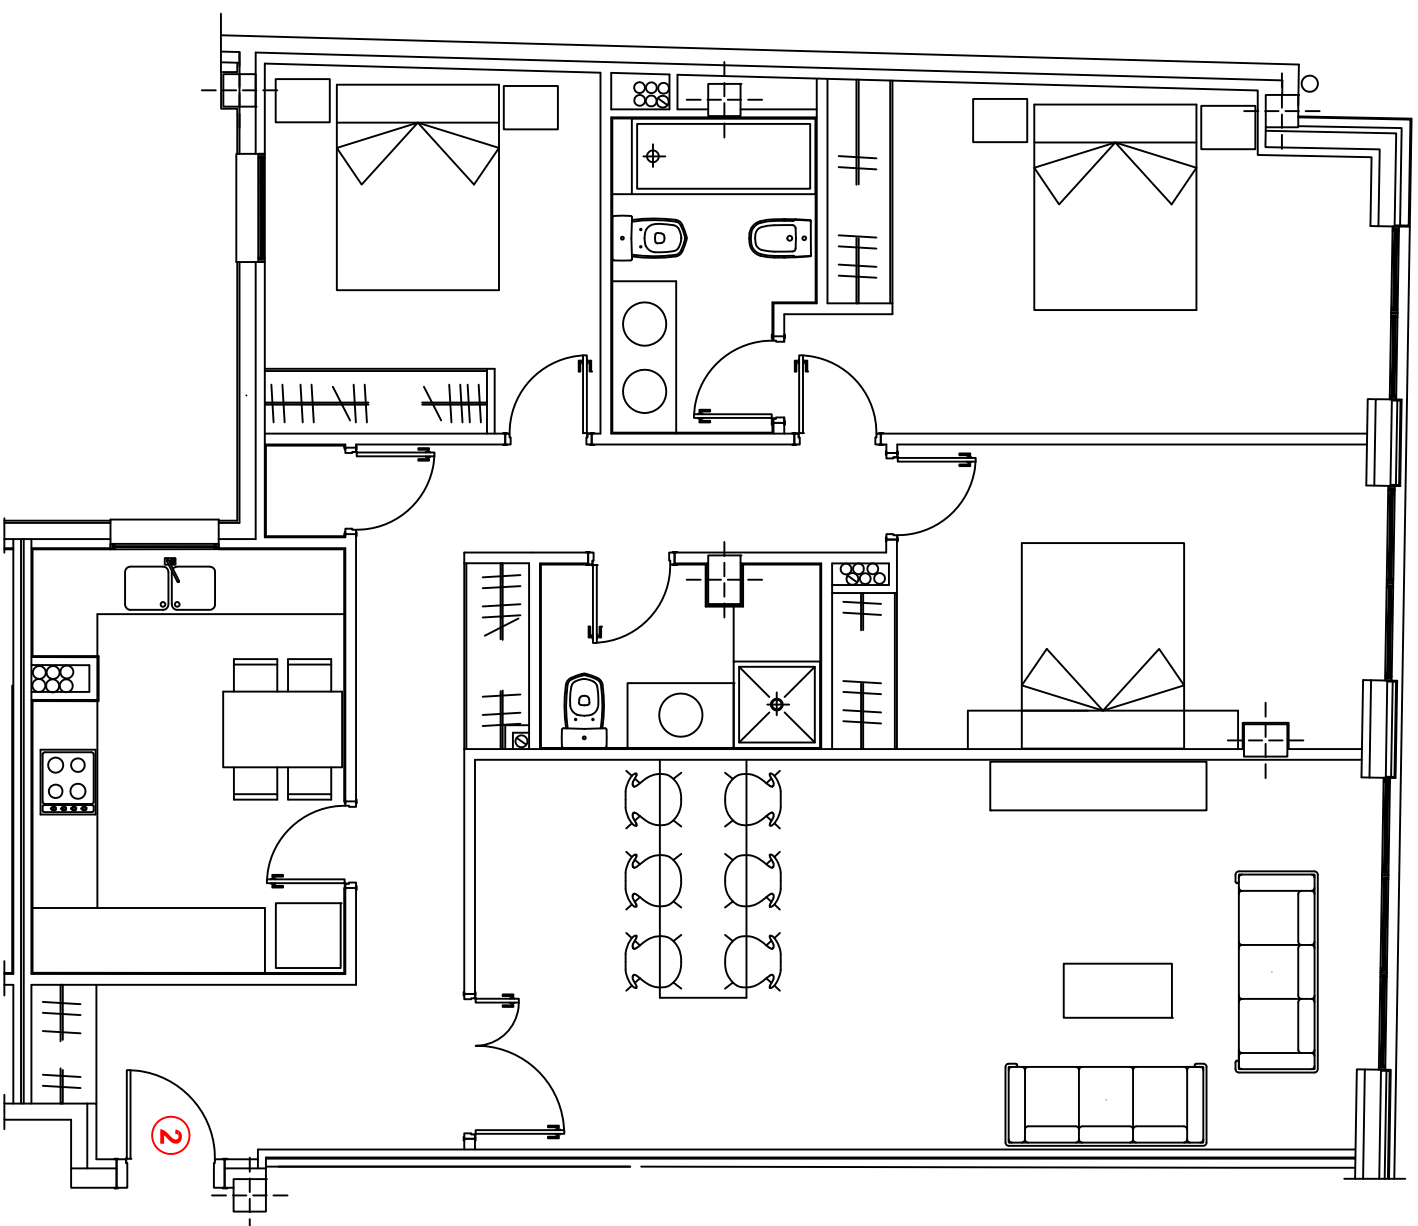

S= 117,76 m2

GRIMCISA

Ctra. de La Carreria, 11 - P.O. Box 128
Arsona La Vella (Principat d'Andorra)

Edifici:
Edifici Fener, 4
Avda. Fener, 4
Escalada Engordany

Títol:
Pis 5a 2a

Obser.:

Compro.:

Format: **A3** Data: **03/08/2007** Num. Pàg.:
Escala: **1:50** Modificat: **15/05/2010**

Codi: **F4** Dissenyat: **E.Medina** Plinot: **01**