



AV. NACIONS UNIDES

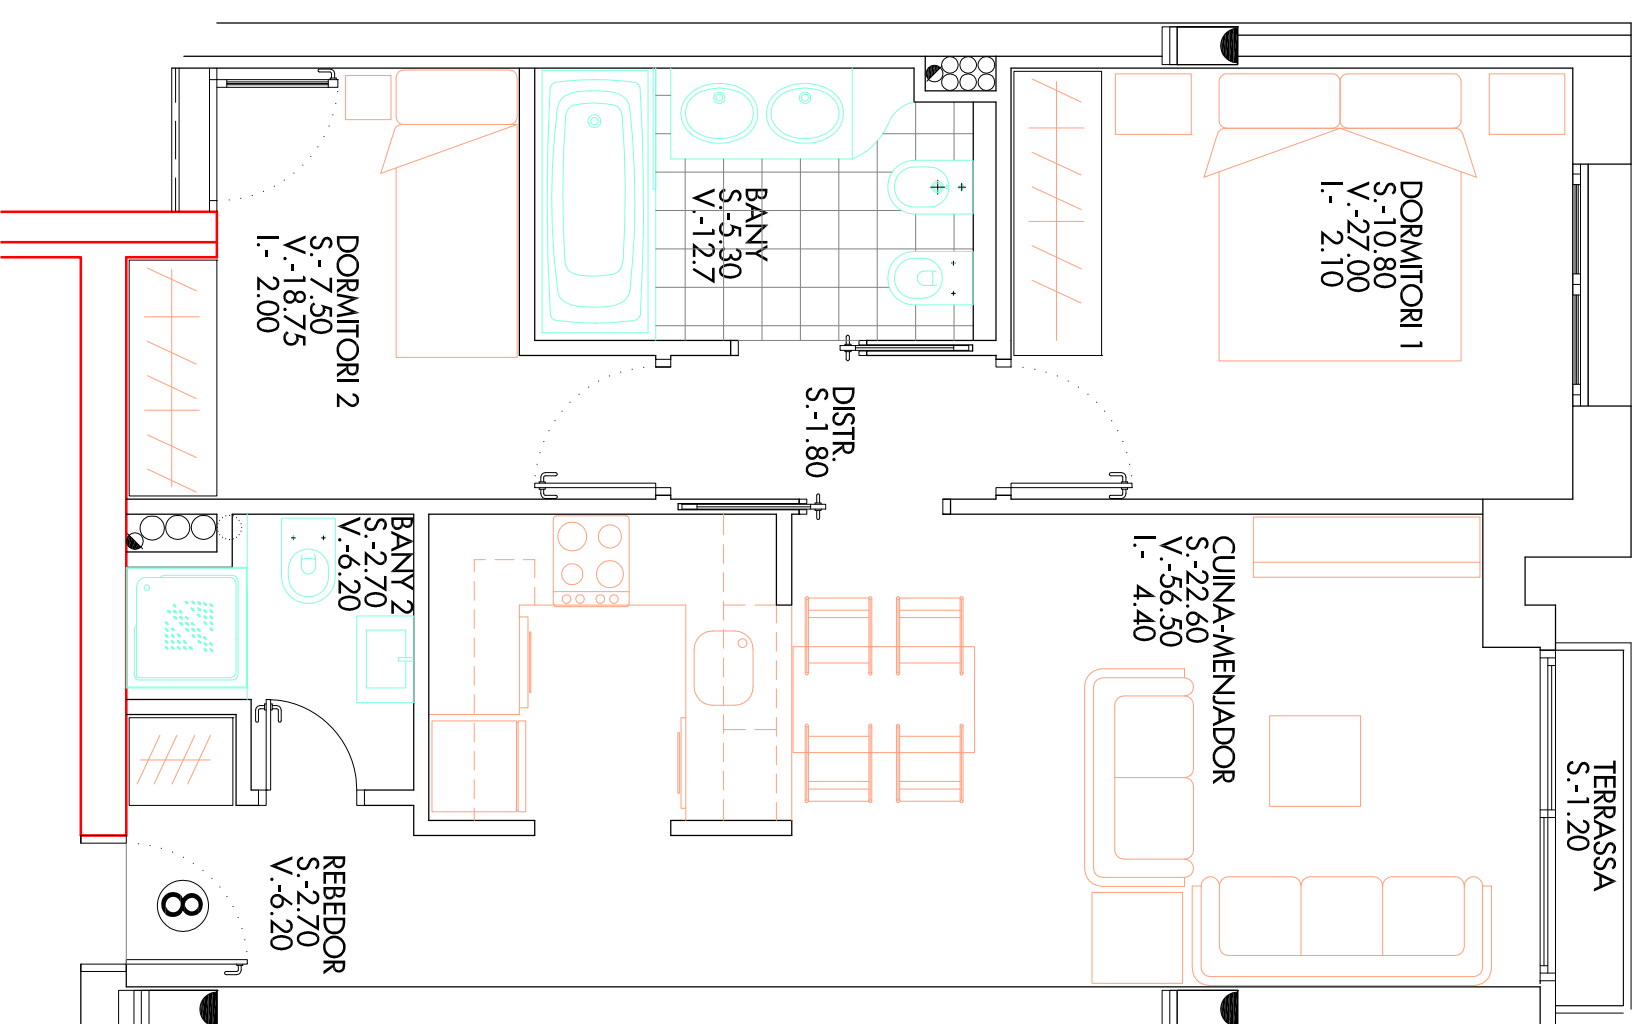

HABITATGE PLANTA QUARTA PORTA 08
 SUP. CONS. 63.55 M2

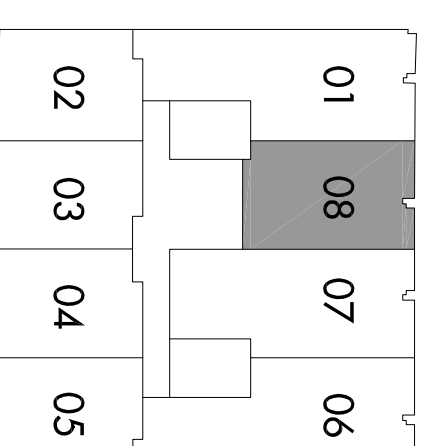

C/ dels Escalls, 7 Tr. 1a
 edifici CADENA
 Tel: (376) 81 60 77
 Fax: (376) 86 57 35
 ESPAINES, ENCORONAV
 S.L. (I.B. 108.111.111)
 estudio@studiproj.es

PROEJECTE	EDIFICI D'HABITATGES, DESPACTOS I LOCALS COMERCIALS
ENCARREG REALITZAT PER	CALAM S.L.
PROPIETARI DEL TERRENY	
SITUACIÓ	CIUT DE BARRIAT - ILLA 9A PARCQUADA D'ESCALDES+ENCORONAV
PARCEL·LA	PARCEL·LA NÚM. 11
REFERÈNCIA PROEJECTE	DATA INICI PROEJECTE 060508 ABRIL DEL 2.007
ARQUITECTE	SR. ANTONI MARTÍI PETIT
PROEJECTE ESTRUCTURA	PROEJECTE INSTAL·LACIONS
ESCALA PLÀNOL DINAM	1 / 50
DATA	FEBRER DEL 2011
LA PROPIETAT	L'ARQUITECTE
SR. HIGINI CERCO NOGUER (Representant legal de CALAM S.L.) DISENYADOR PLÀNOL	SR. ANTONI MARTÍI PETIT NÚMERO DEL PLÀNOL

HABITATGE
 PLANTA QUARTA
 PORTA 08

408