


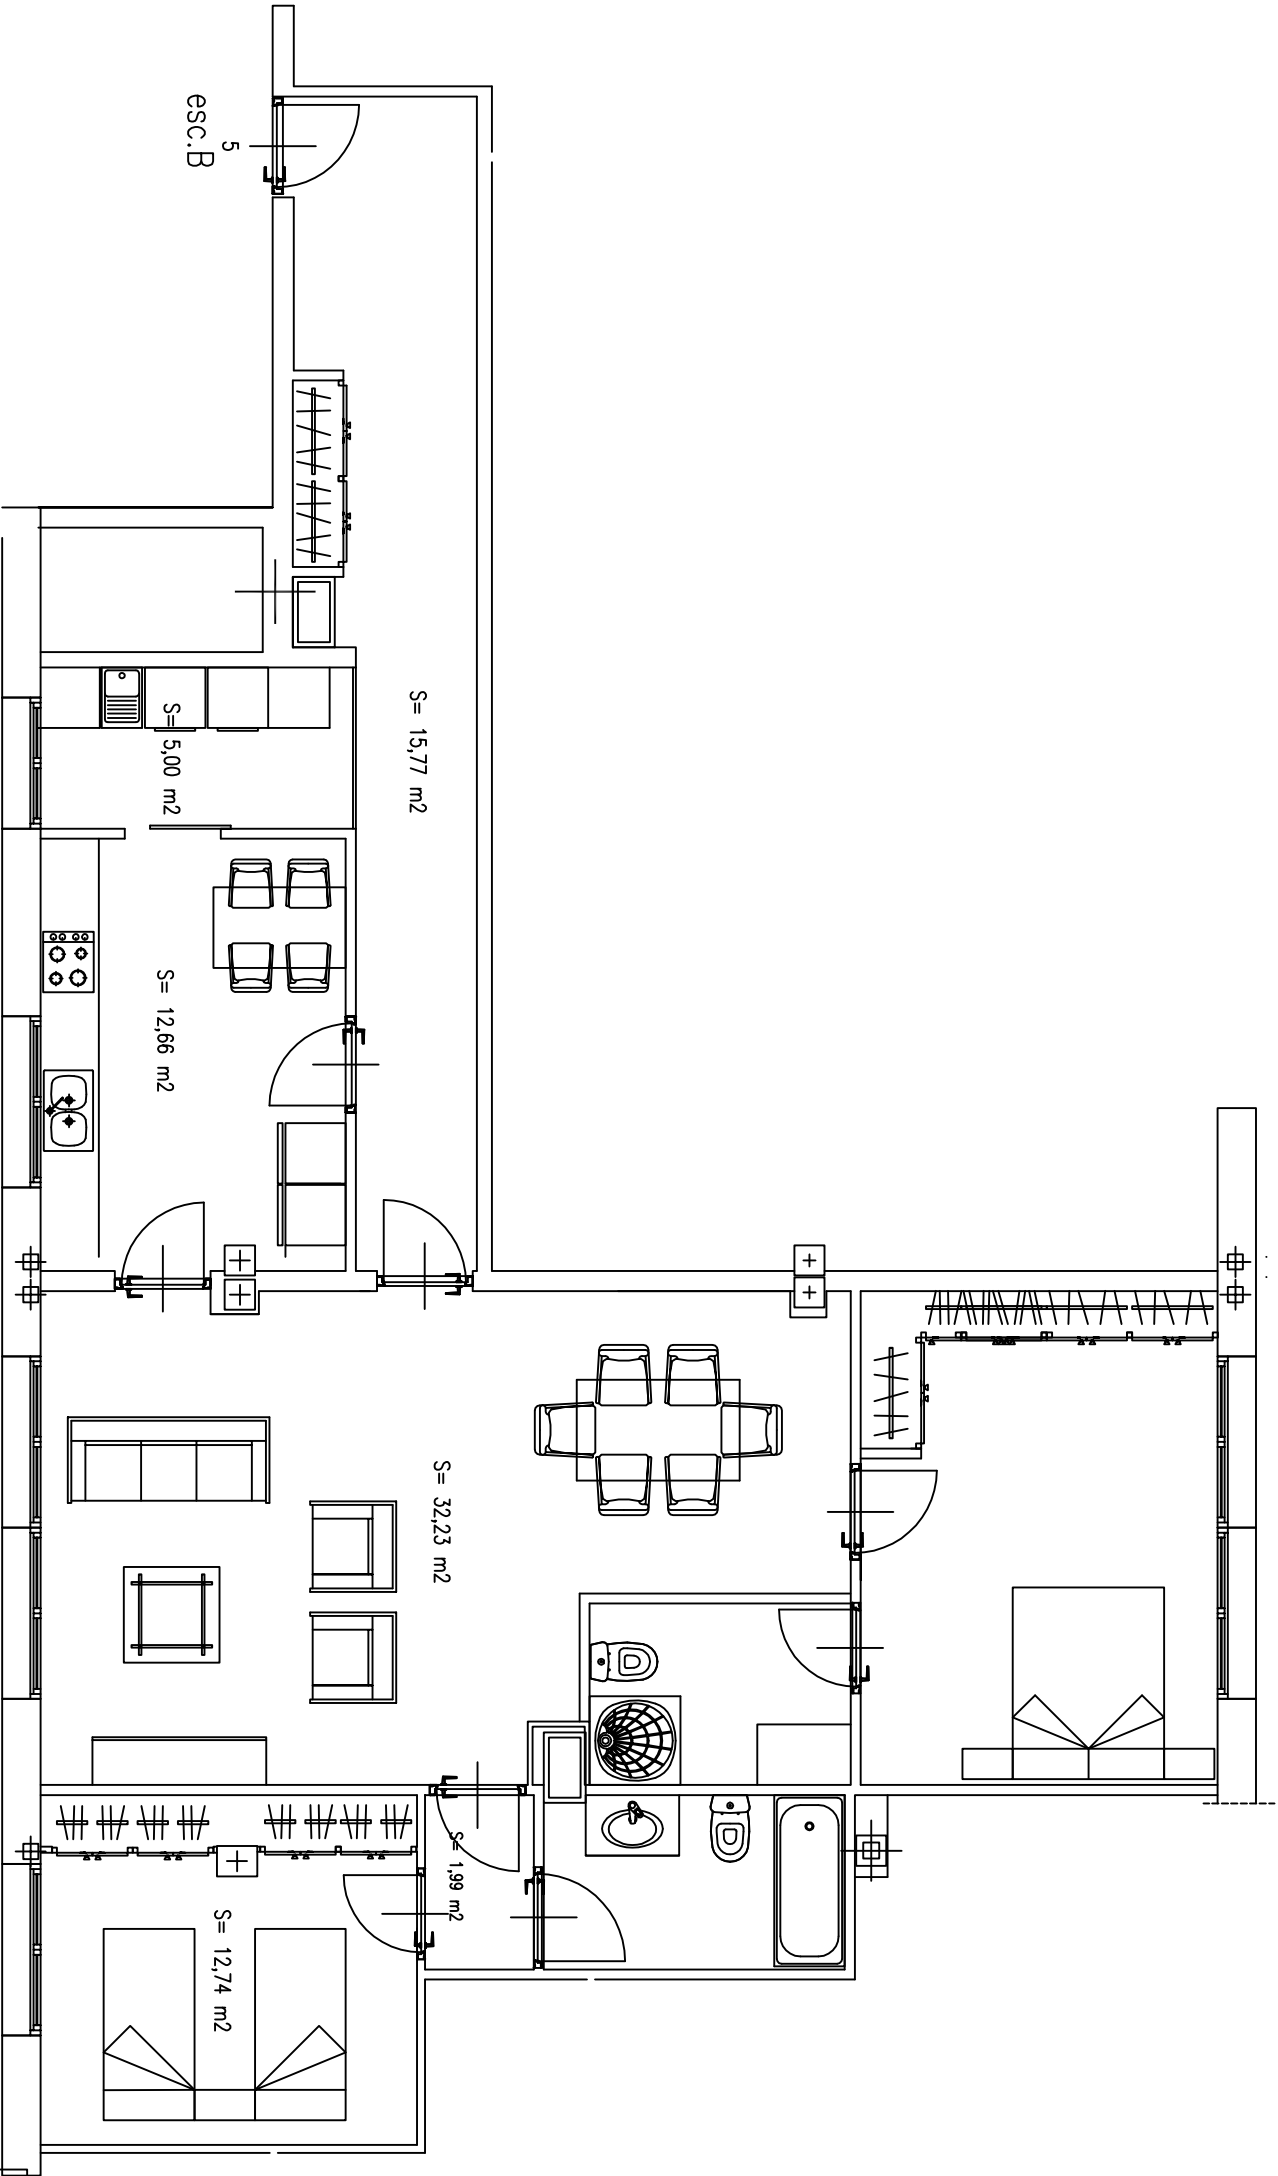

S= 115,00 M2

GRIMCISA Ctra. de La Comella, 11 - P. O.Box 126 Andorra La Vella (Principat d'Andorra)			
Edifici:	EDIFICI PRAT DE LA CREU,59-65		
	c/Prot de La Creu,59-65		
	Andorra la Vella		
Títol:	PIS 6•5•		
Observ.:			
Carpet:	Ermedina\Dibuixos		
Format:	A3	Data:	11 / 07 / 06
Escala:	1:75	Modificat:	
Codi:	PCS9	Dibuixant:	E.Medina
		Plant:	01